


# КАРТА (ПЛАН) ГРАНИЦ

Объект: Прилегающая территория №6 в микрорайоне №146

Адрес (местоположение): г. Чебоксары, ул. Эльмея, д. 19

Площадь участка: 0,2954 га (2953,82 кв.м.)

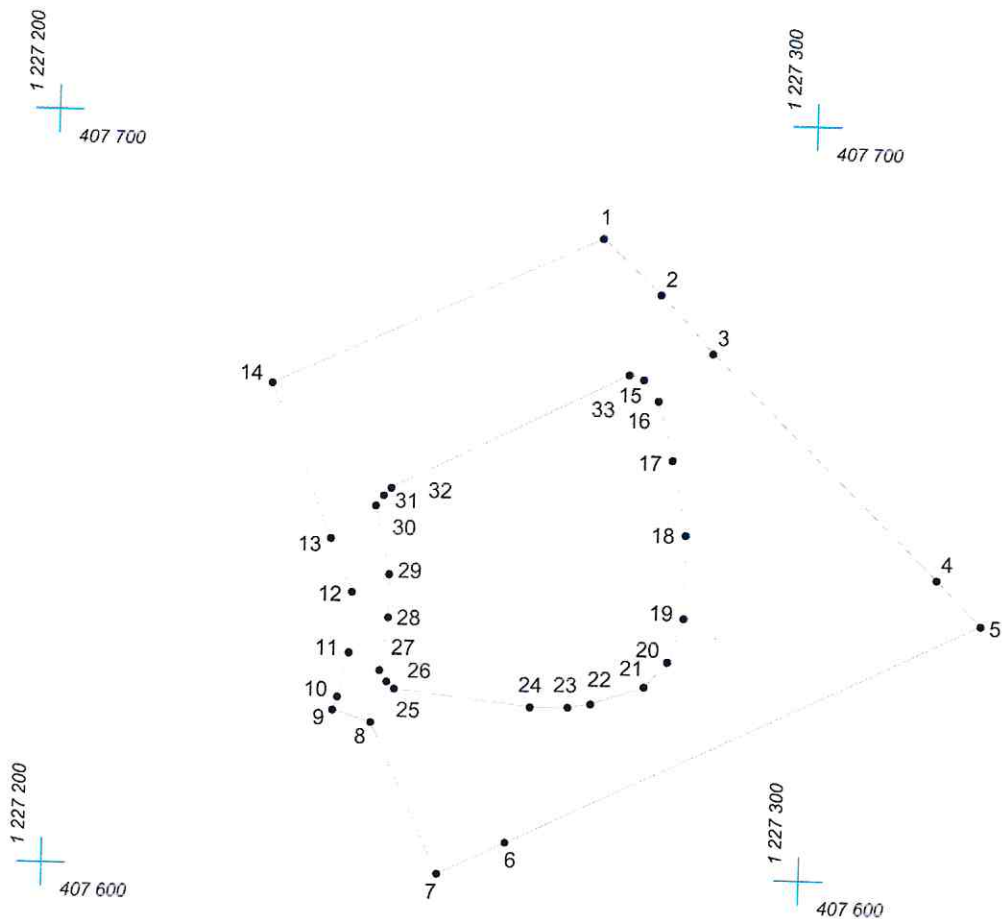

Масштаб 1:1000

## Условные обозначения:

- граница прилегающей территории
- 1 точка поворота границы и ее номер