


# КАРТА (ПЛАН) ГРАНИЦ

Объект: Прилегающая территория №3 в микрорайоне №148  
Адрес (местоположение): г. Чебоксары, б-р Юго-Западный, д. 7а  
Площадь участка: 0,1096 га (1095.59 кв.м.)

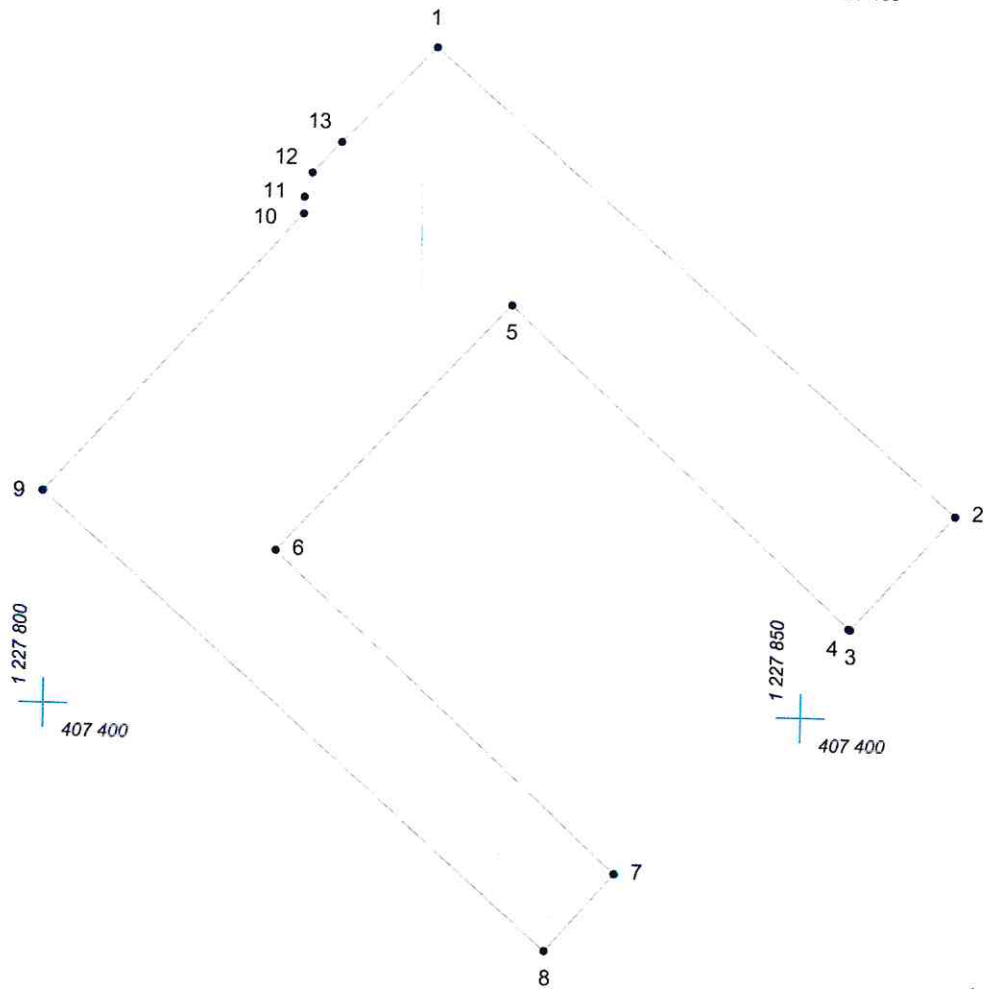

Масштаб 1:500

## Условные обозначения:

- граница прилегающей территории
- 1 точка поворота границы и ее номер