


КАРТА (ПЛАН) ГРАНИЦ

Объект: Прилегающая территория №5 в микрорайоне №149

Адрес (местоположение): г. Чебоксары, б-р Юго-Западный, д. 14

Площадь участка: 0,4215 га (4214.98 кв.м.)

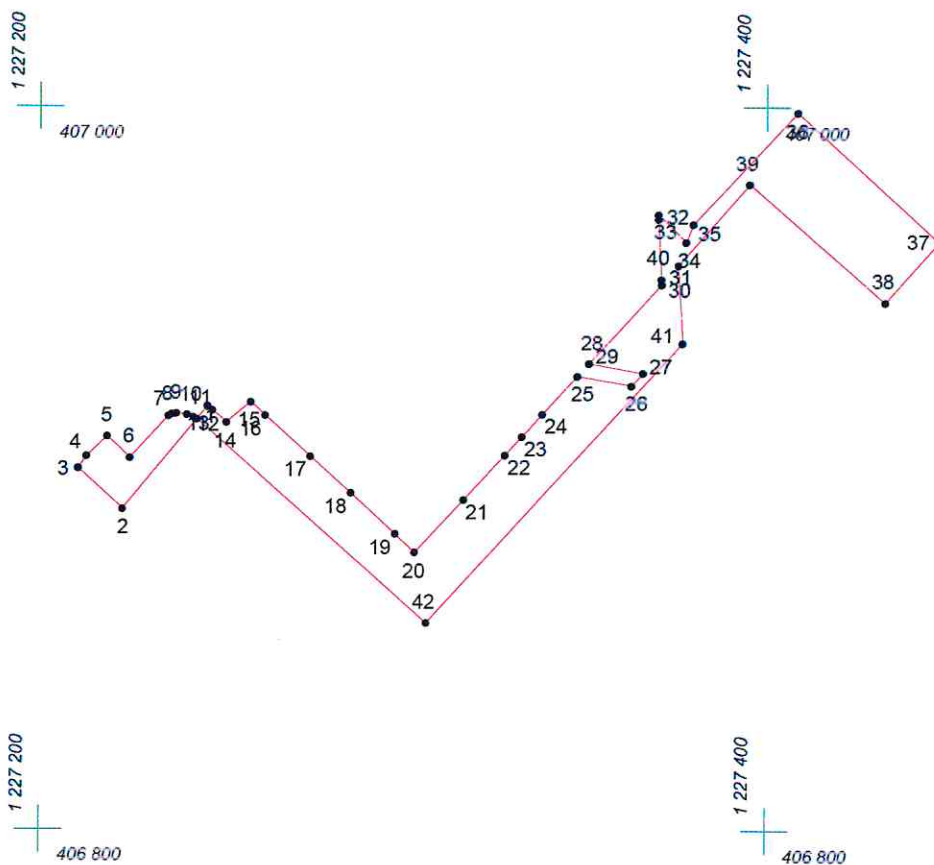

Масштаб 1:2000

Условные обозначения:

- граница прилегающей территории
- 1 точка поворота границы и ее номер