


# КАРТА (ПЛАН) ГРАНИЦ

Объект: Прилегающая территория №36 в микрорайоне №147

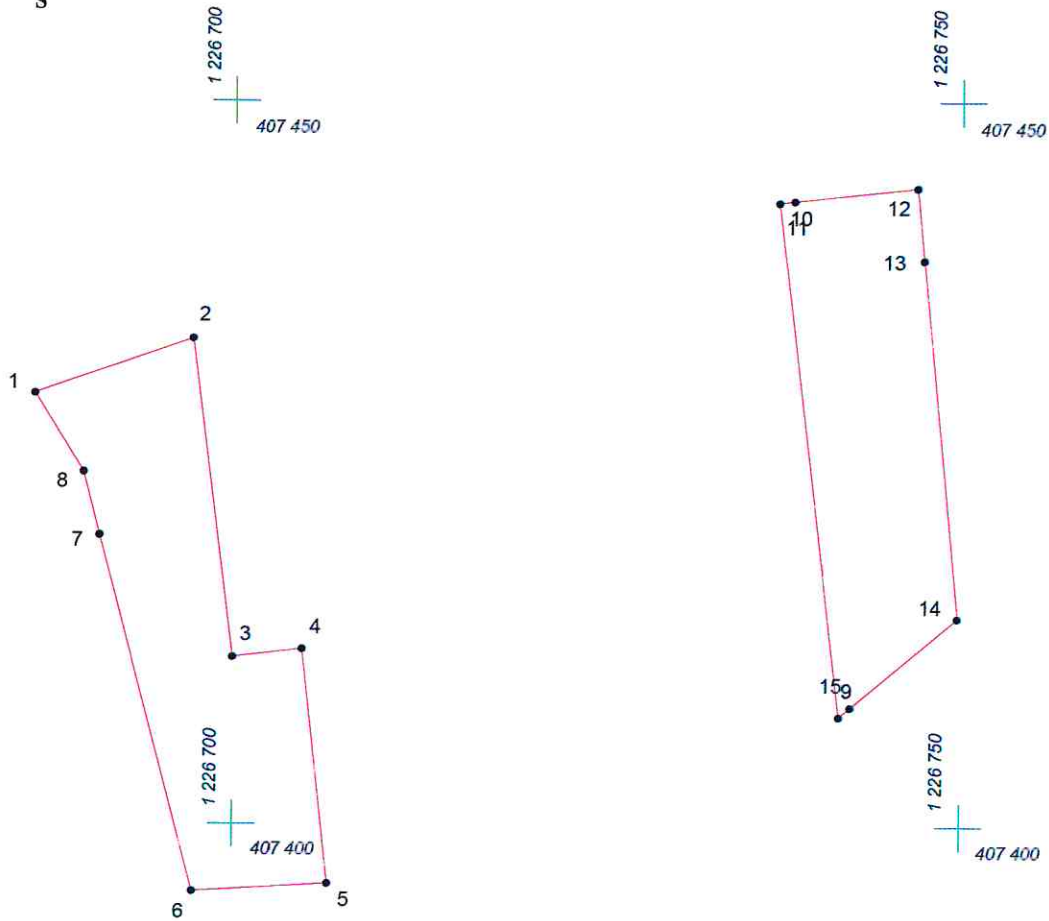

Адрес (местоположение): г Чебоксары, ул Чернышевского

Площадь участка: 0,0647 га (646.8 кв.м.)



Масштаб 1:500

## Условные обозначения:

-  граница прилегающей территории
-  точка поворота границы и ее номер