




# КАРТА (ПЛАН) ГРАНИЦ

Объект: Прилегающая территория №13 в микрорайоне №150  
Адрес (местоположение): г. Чебоксары, б-р Миттова, д. 3  
Площадь участка: 0,3787 га (3787.23 кв.м.)

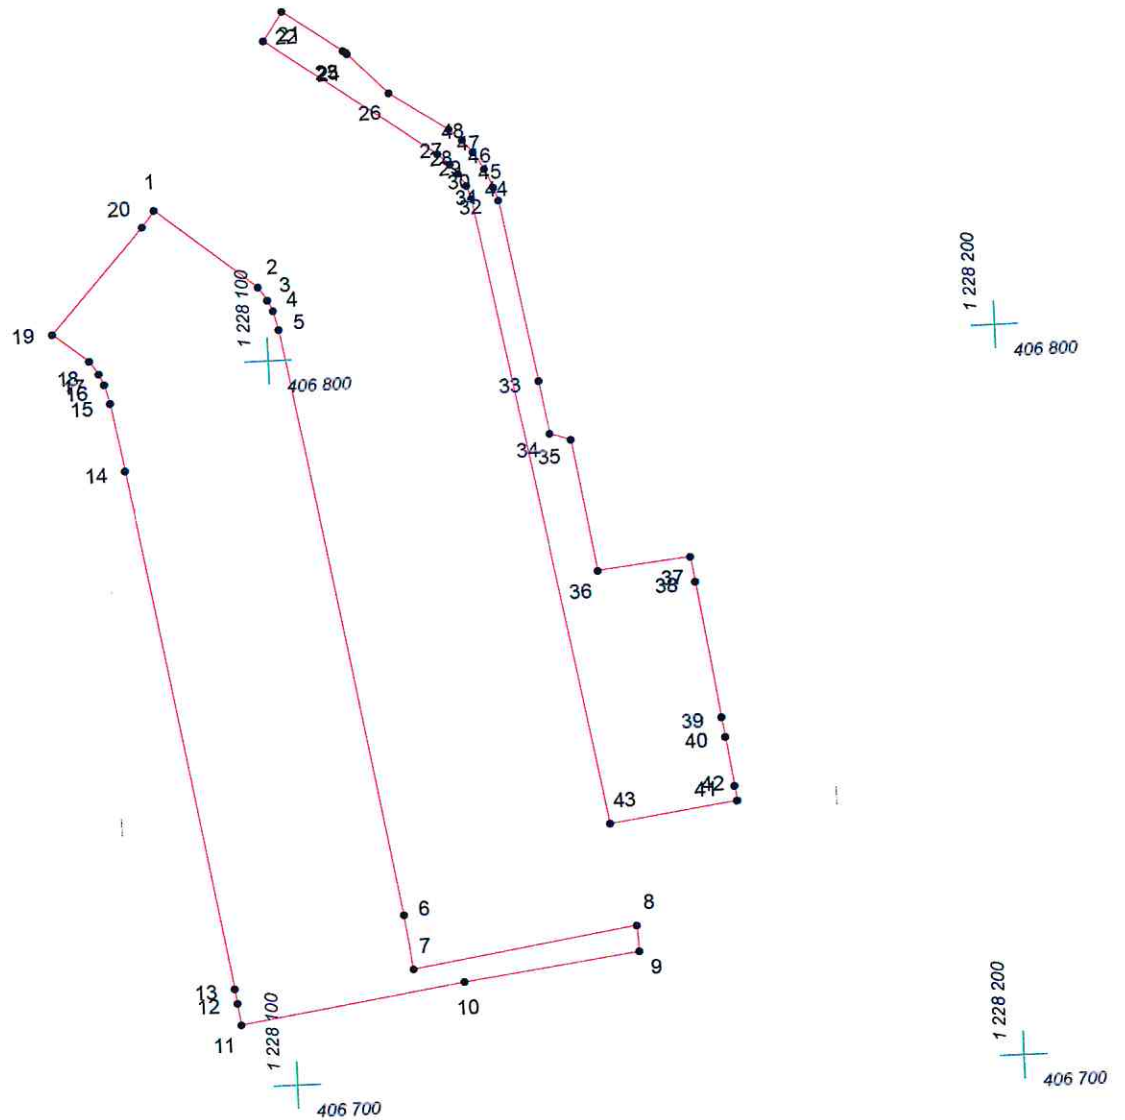

Масштаб 1:1000

## Условные обозначения:

-  граница прилегающей территории
-  точка поворота границы и ее номер