


КАРТА (ПЛАН) ГРАНИЦ

Объект: Прилегающая территория №40 в микрорайоне №139

Адрес (местоположение): г. Чебоксары, ул. Энтузиастов, д. 14

Площадь участка: 0,1788 га (1788.04 кв.м.)

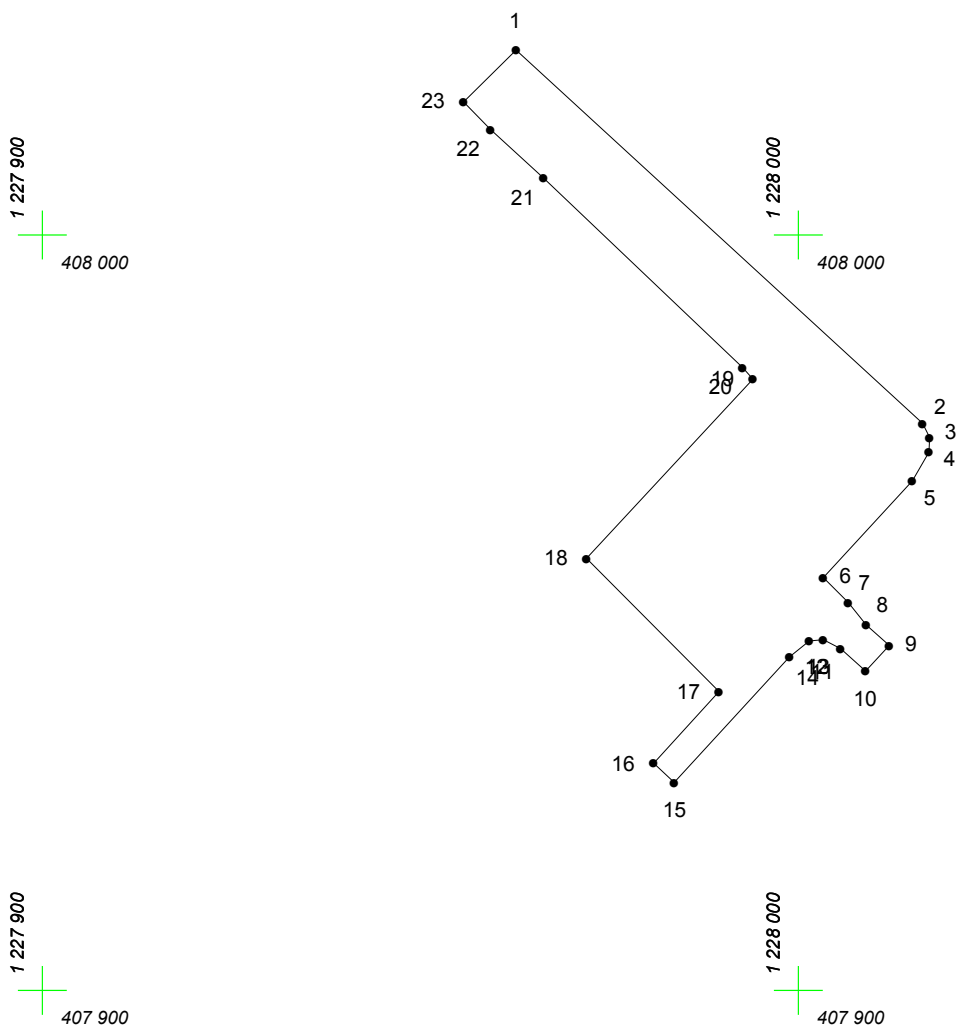

Масштаб 1:1000

Условные обозначения:

-  граница прилегающей территории
-  точка поворота границы и ее номер