


КАРТА (ПЛАН) ГРАНИЦ

Объект: Прилегающая территория №10 в микрорайоне №151

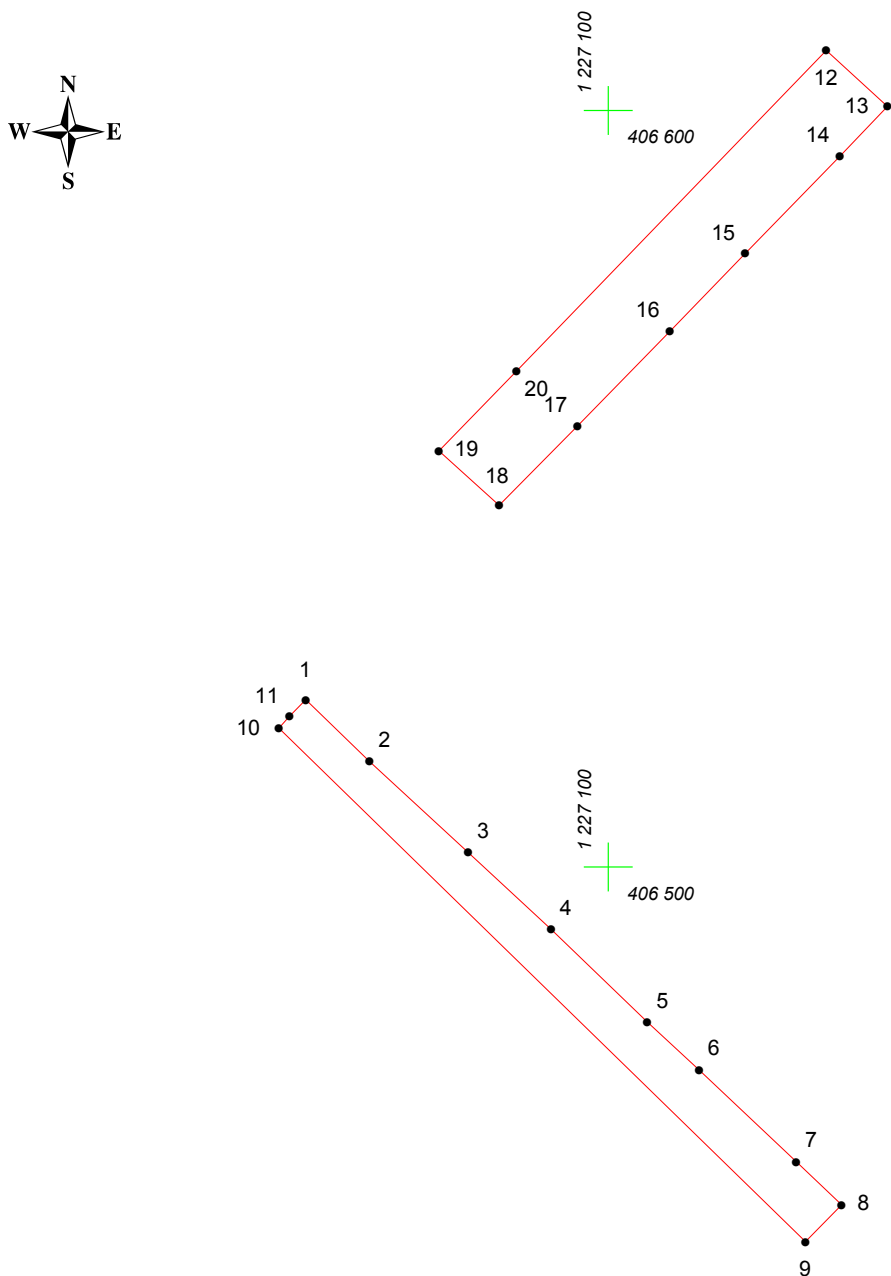

Адрес (местоположение): г. Чебоксары, ул. Социалистическая, д. 13 б

Площадь участка: 0.1389 га (1388.96 кв.м.)



Масштаб 1:1000

Условные обозначения:

-  граница прилегающей территории
-  точка поворота границы и ее номер