




# КАРТА (ПЛАН) ГРАНИЦ

Объект: Прилегающая территория №14 в микрорайоне №145  
Адрес (местоположение): Чебоксары, ул Чернышевского, д 19  
Площадь участка: 0,1558 га (1558.04 кв.м.)

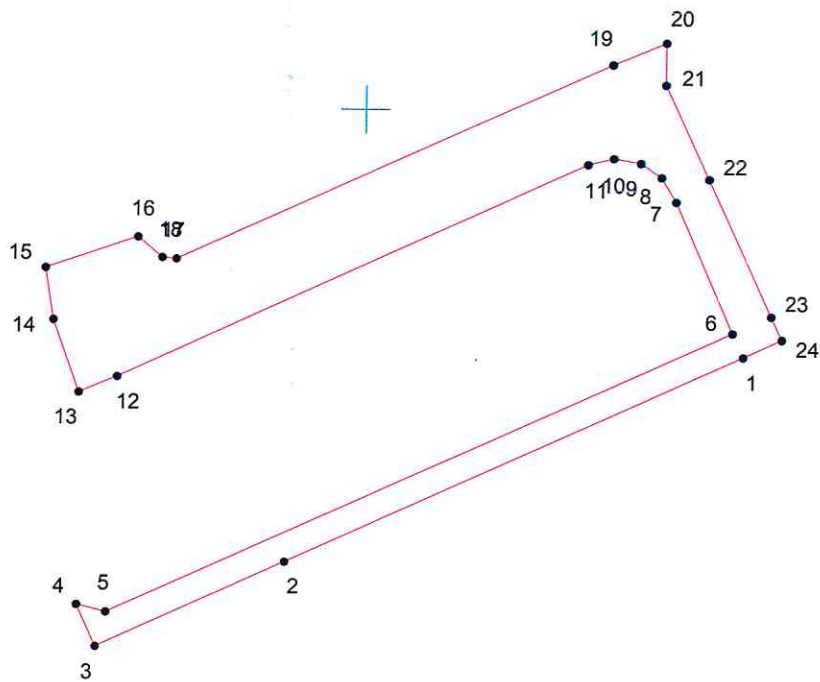

Масштаб 1:1000

## Условные обозначения:

-  граница прилегающей территории
-  точка поворота границы и ее номер