


КАРТА (ПЛАН) ГРАНИЦ

Объект: Прилегающая территория №43 в микрорайоне №150

Адрес (местоположение): г. Чебоксары, б-р Миттова

Площадь участка: 0,2064 га (2063.57 кв.м.)

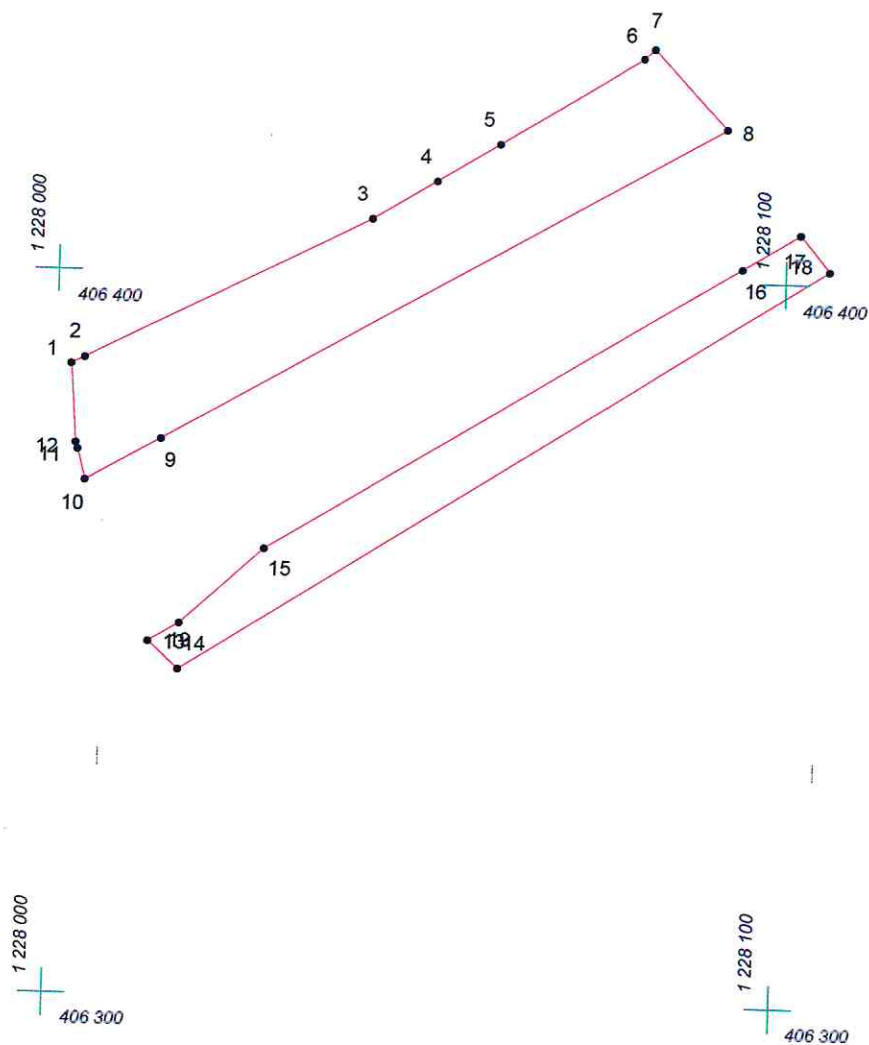

Масштаб 1:1000

Условные обозначения:

-  граница прилегающей территории
-  точка поворота границы и ее номер