


КАРТА (ПЛАН) ГРАНИЦ

Объект: Прилегающая территория №7 в микрорайоне №141

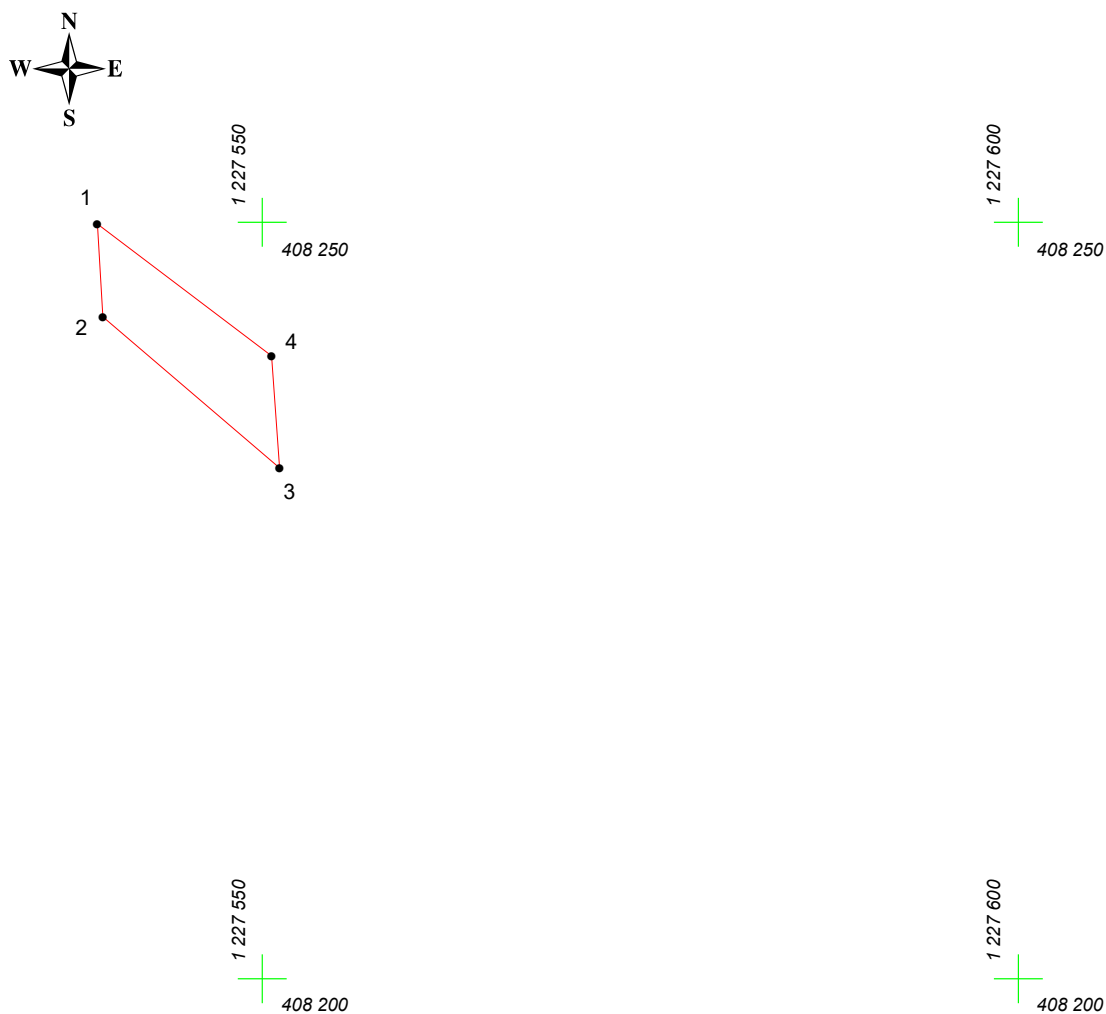

Адрес (местоположение): г. Чебоксары, ул. Красногорская, дом 41б

Площадь участка: 0,0074 га (74.14 кв.м.)



Масштаб 1:500

Условные обозначения:

-  граница прилегающей территории
-  точка поворота границы и ее номер