


# КАРТА (ПЛАН) ГРАНИЦ

Объект: Прилегающая территория №13 в микрорайоне №149  
Адрес (местоположение): г. Чебоксары, ул. Гражданская, д. 82  
Площадь участка: 0,3287 га (3287.16 кв.м.)

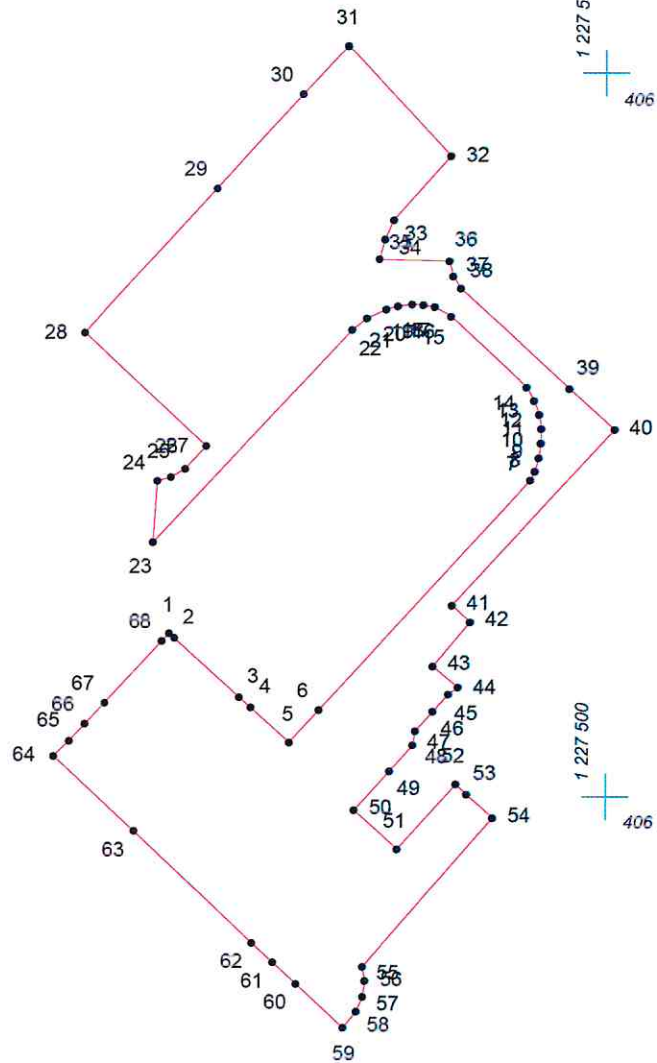

Масштаб 1:1000

## Условные обозначения:

- граница прилегающей территории
- 1 точка поворота границы и ее номер