


КАРТА (ПЛАН) ГРАНИЦ

Объект: Прилегающая территория №39 в микрорайоне №148
Адрес (местоположение): г. Чебоксары, ул. Матэ Залка, д. 2/76
Площадь участка: 0,2837 га (2836.52 кв.м.)

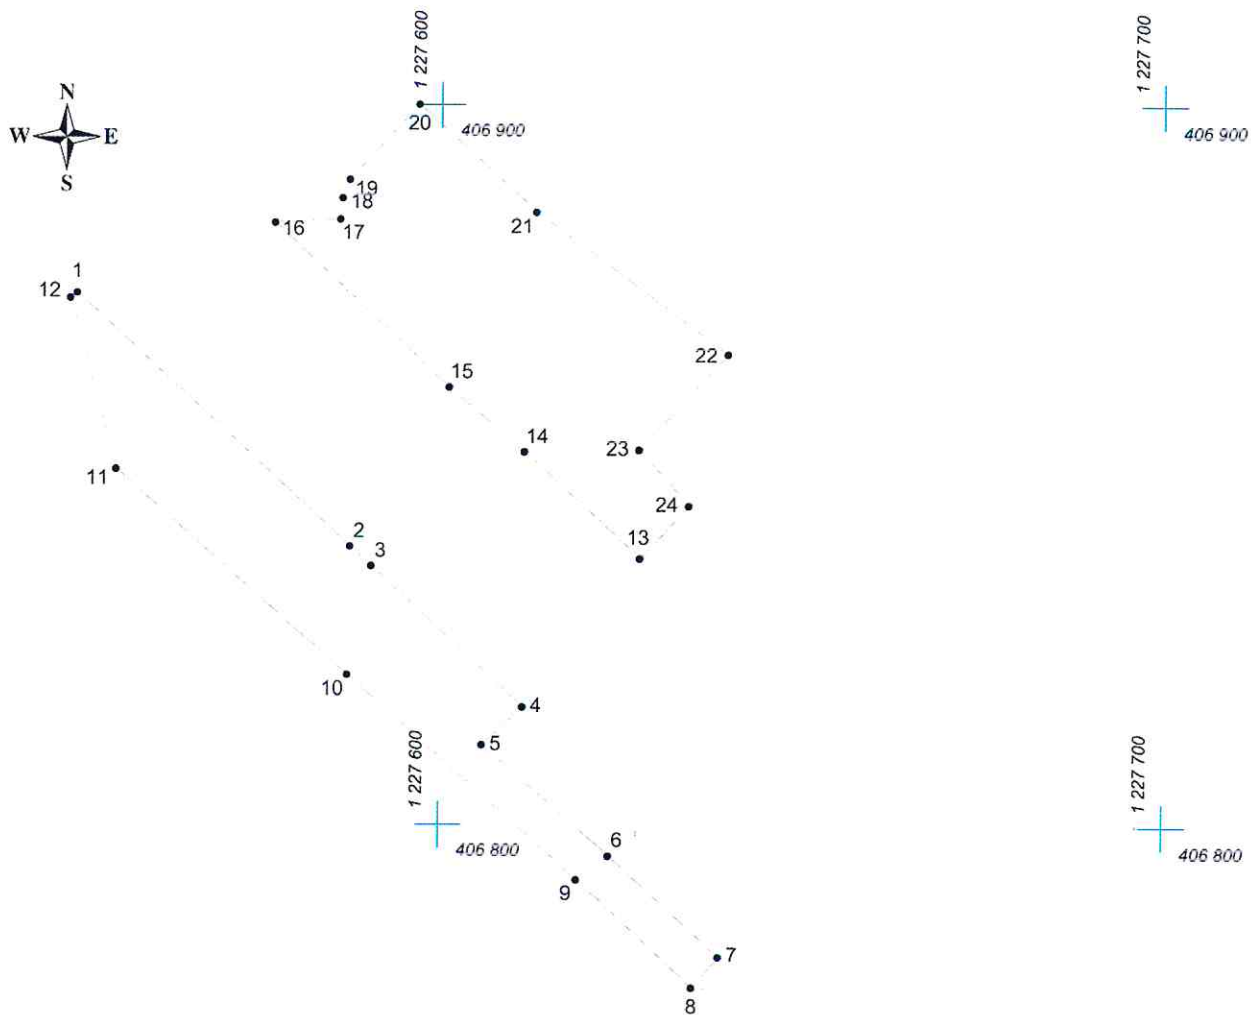

Масштаб 1:1000

Условные обозначения:

- граница прилегающей территории
- 1 точка поворота границы и ее номер