


# КАРТА (ПЛАН) ГРАНИЦ

Объект: Прилегающая территория №73 в микрорайоне №150

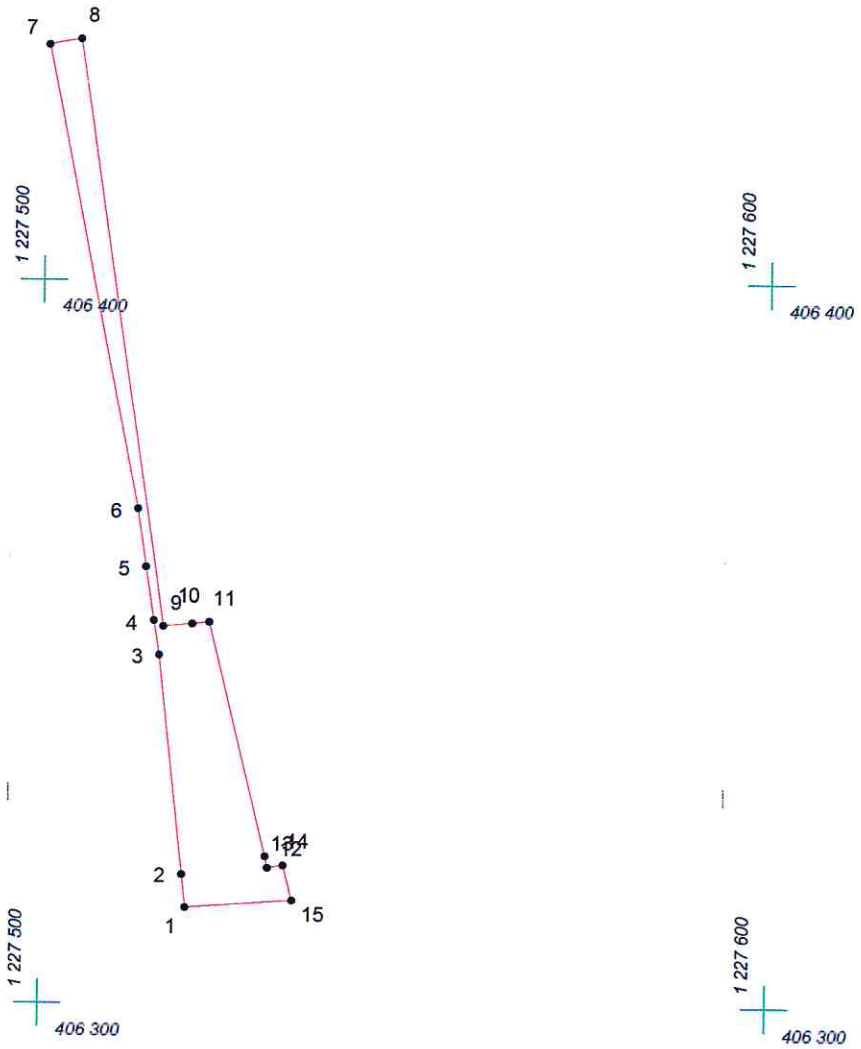

Адрес (местоположение): г. Чебоксары, б-р Миттова, д. 26

Площадь участка: 0,0601 га (600.53 кв.м.)



Масштаб 1:1000

## Условные обозначения:

-  граница прилегающей территории
-  точка поворота границы и ее номер