


КАРТА (ПЛАН) ГРАНИЦ

Объект: Прилегающая территория №69 в микрорайоне №150
Адрес (местоположение): г. Чебоксары, б-р Миттова, д. 24 а
Площадь участка: 0,0135 га (134.65 кв.м.)

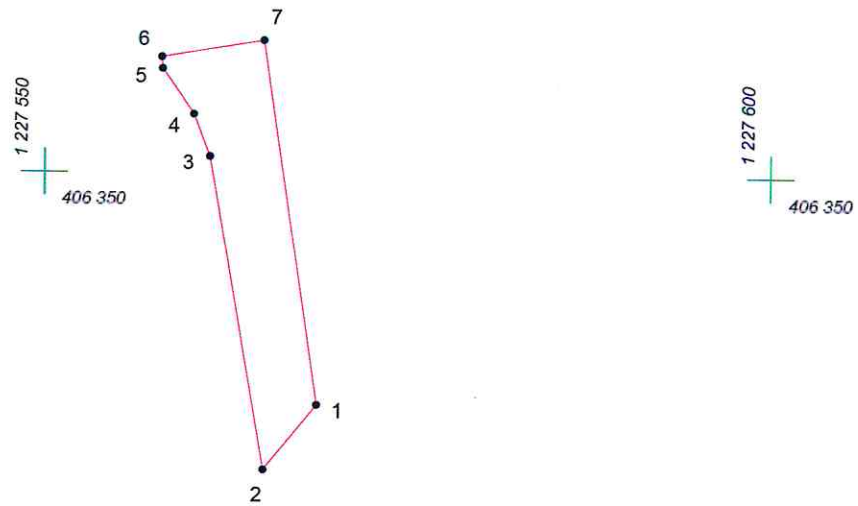

Масштаб 1:500

Условные обозначения:

-  граница прилегающей территории
-  точка поворота Границы и ее номер