




# КАРТА (ПЛАН) ГРАНИЦ

Объект: Прилегающая территория №57 в микрорайоне №150  
Адрес (местоположение): г. Чебоксары, ул. Гражданская, д. 127  
Площадь участка: 0,3664 га (3664.37 кв.м.)

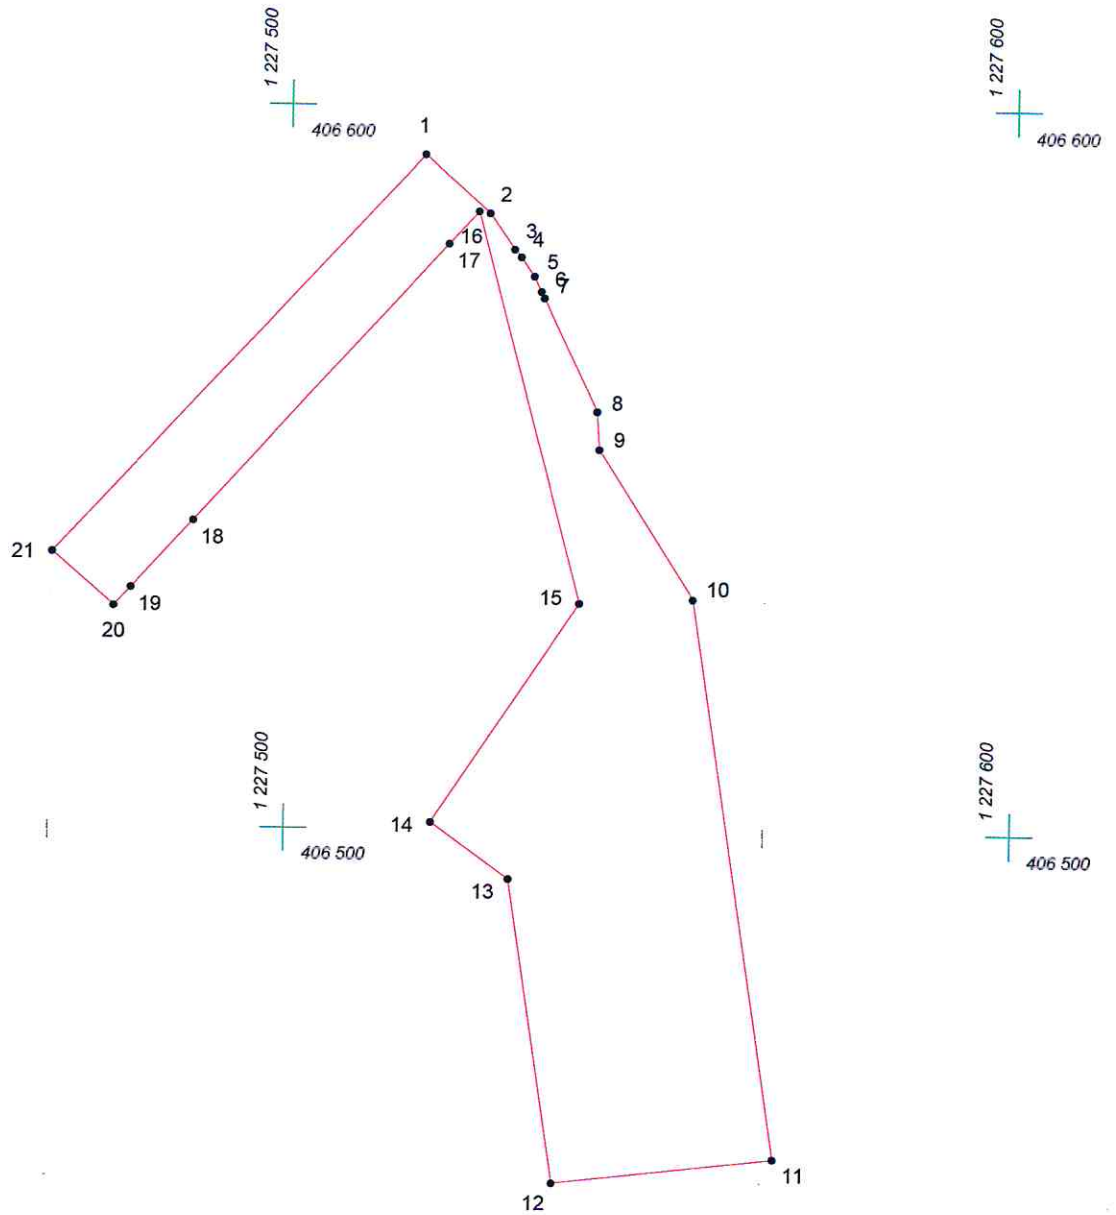

Масштаб 1:1000

## Условные обозначения:

-  граница прилегающей территории
-  точка поворота границы и ее номер