


# КАРТА (ПЛАН) ГРАНИЦ

Объект: Прилегающая территория №30 в микрорайоне №150

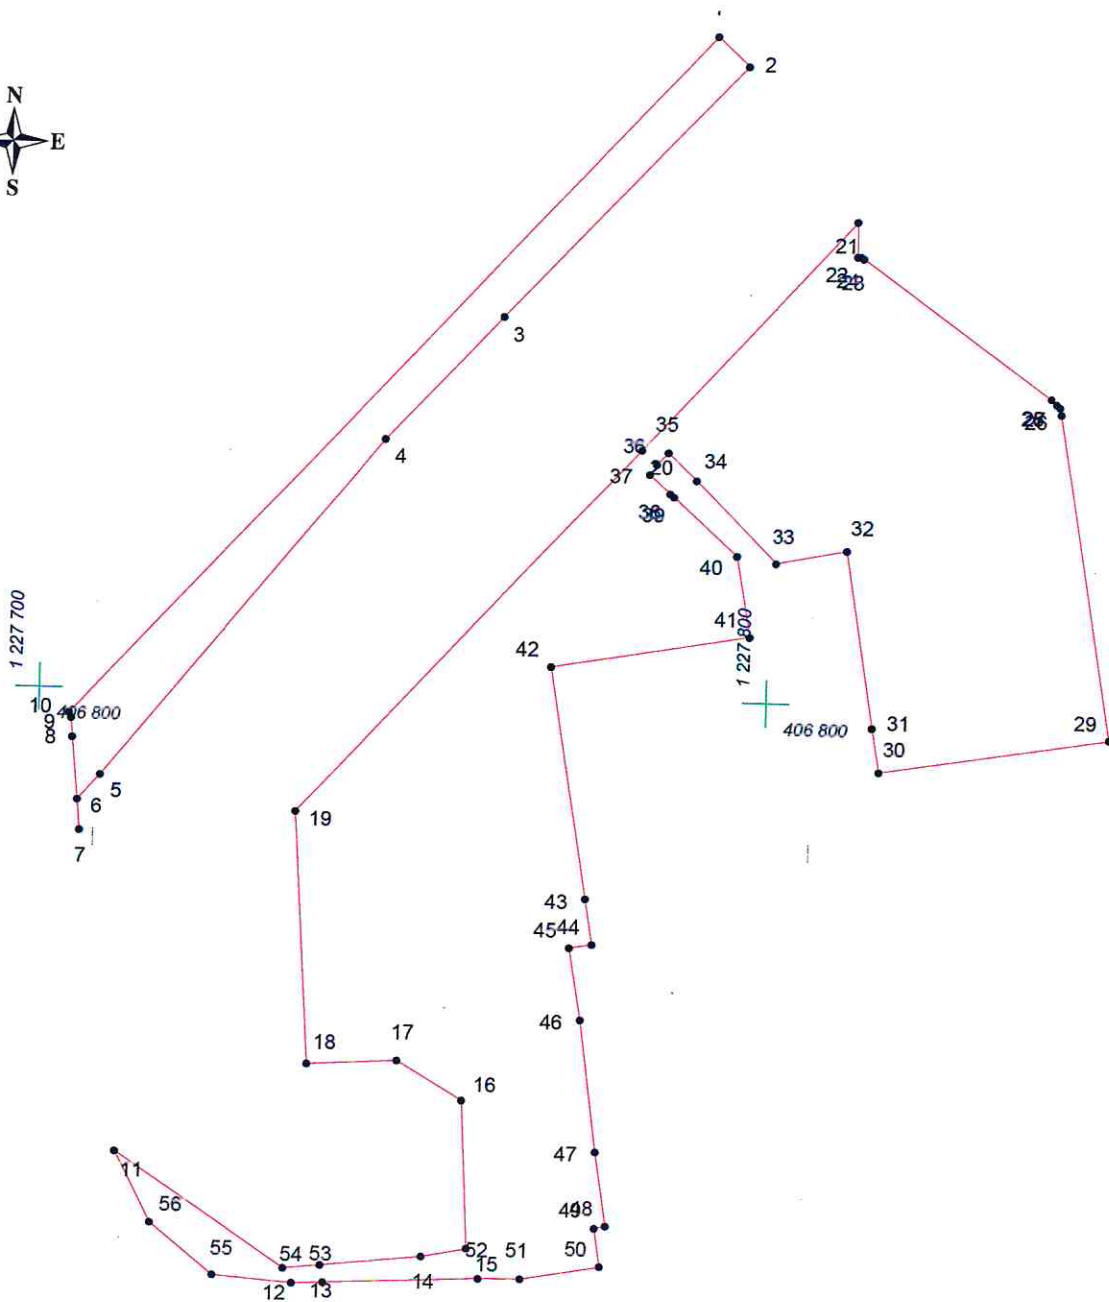

Адрес (местоположение): г. Чебоксары, б-р Миттова, 109

Площадь участка: 0,6686 га (6685.8 кв.м.)



Масштаб 1:1000

## Условные обозначения:

-  граница прилегающей территории
-  точка поворота границы и ее номер