


# КАРТА (ПЛАН) ГРАНИЦ

Объект: Прилегающая территория №9 в микрорайоне №141  
Адрес (местоположение): г. Чебоксары, ул. Красногорская, дом 39  
Площадь участка: 0,0141 га (140.91 кв.м.)

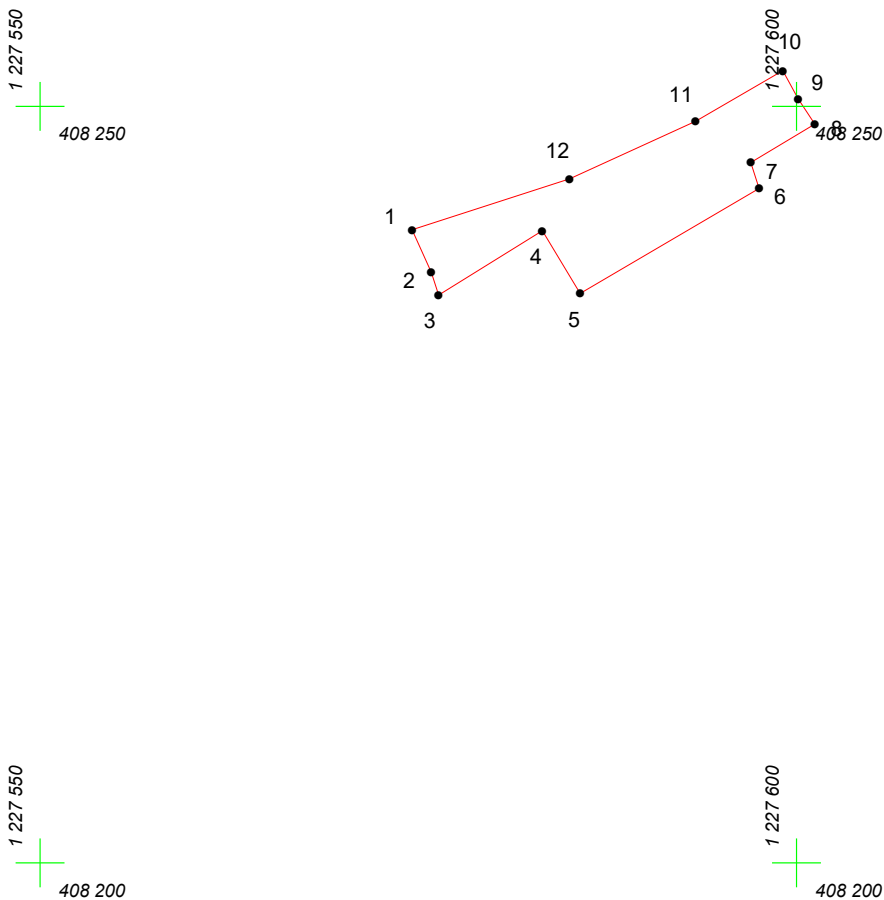

Масштаб 1:500

**Условные обозначения:**

- граница прилегающей территории
- 1 точка поворота границы и ее номер