


КАРТА (ПЛАН) ГРАНИЦ

Объект: Прилегающая территория №13 в микрорайоне №147

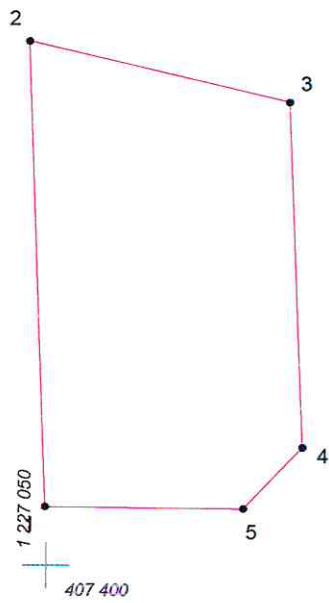

Адрес (местоположение): г. Чебоксары, ул. Матэ Залка, д. 17

Площадь участка: 0,0528 га (528.3 кв. м.)



Масштаб 1:500

Условные обозначения:

-  граница прилегающей территории
-  точка поворота границы и ее номер