



# КАРТА (ПЛАН) ГРАНИЦ

Объект: Прилегающая территория №41 в микрорайоне №150  
Адрес (местоположение): г. Чебоксары, б-р Миттова, д. 13 а  
Площадь участка: 0,201 га (2010.08 кв. м.)

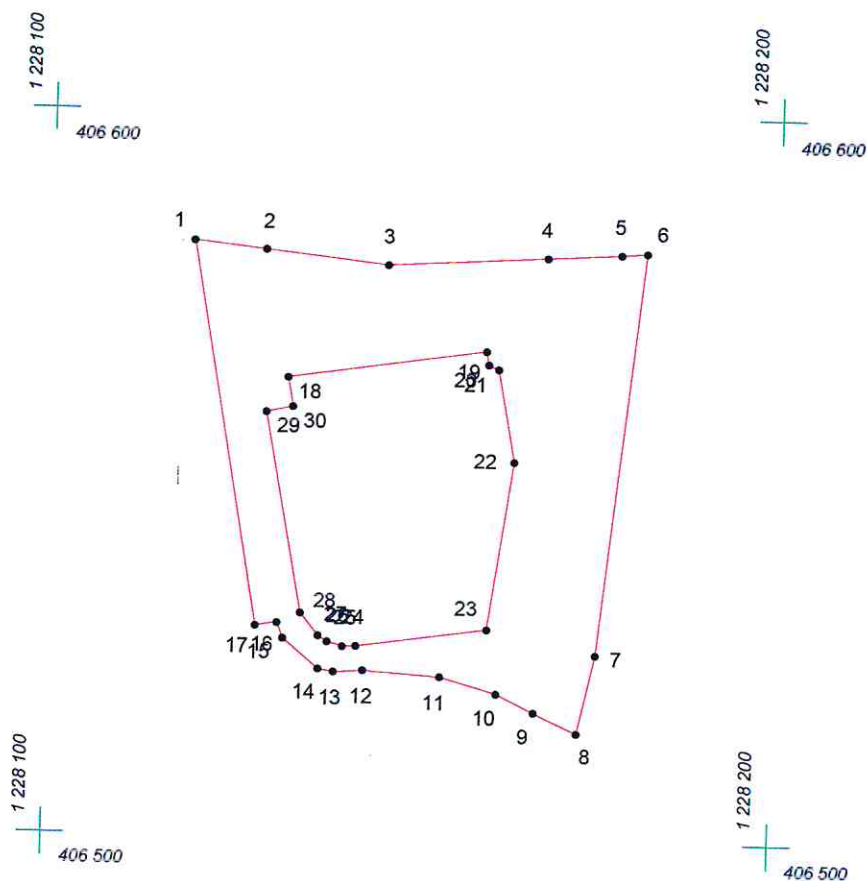

Масштаб 1:1000

## Условные обозначения:

-  граница прилегающей территории
-  точка поворота границы и ее номер