




КАРТА (ПЛАН) ГРАНИЦ

Объект: Прилегающая территория №72 в микрорайоне №150
Адрес (местоположение): г. Чебоксары, ул. Гражданская, д. 131
Площадь участка: 0,6229 га (6228.67 кв.м.)

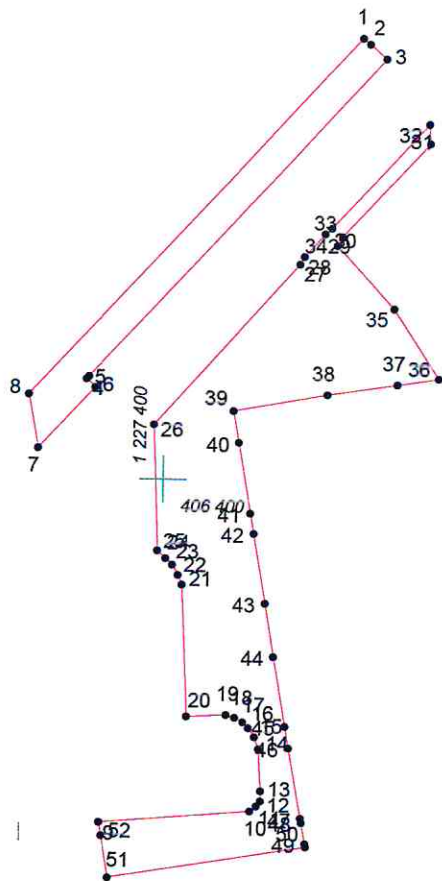

Масштаб 1:2000

Условные обозначения:

-  граница прилегающей территории
-  точка поворота границы и ее номер