


КАРТА (ПЛАН) ГРАНИЦ

Объект: Прилегающая территория №15 в микрорайоне №145

Адрес (местоположение): г Чебоксары, ул Чернышевского, д 21 к 3

Площадь участка: 0,0661 га (660.52 кв. м.)

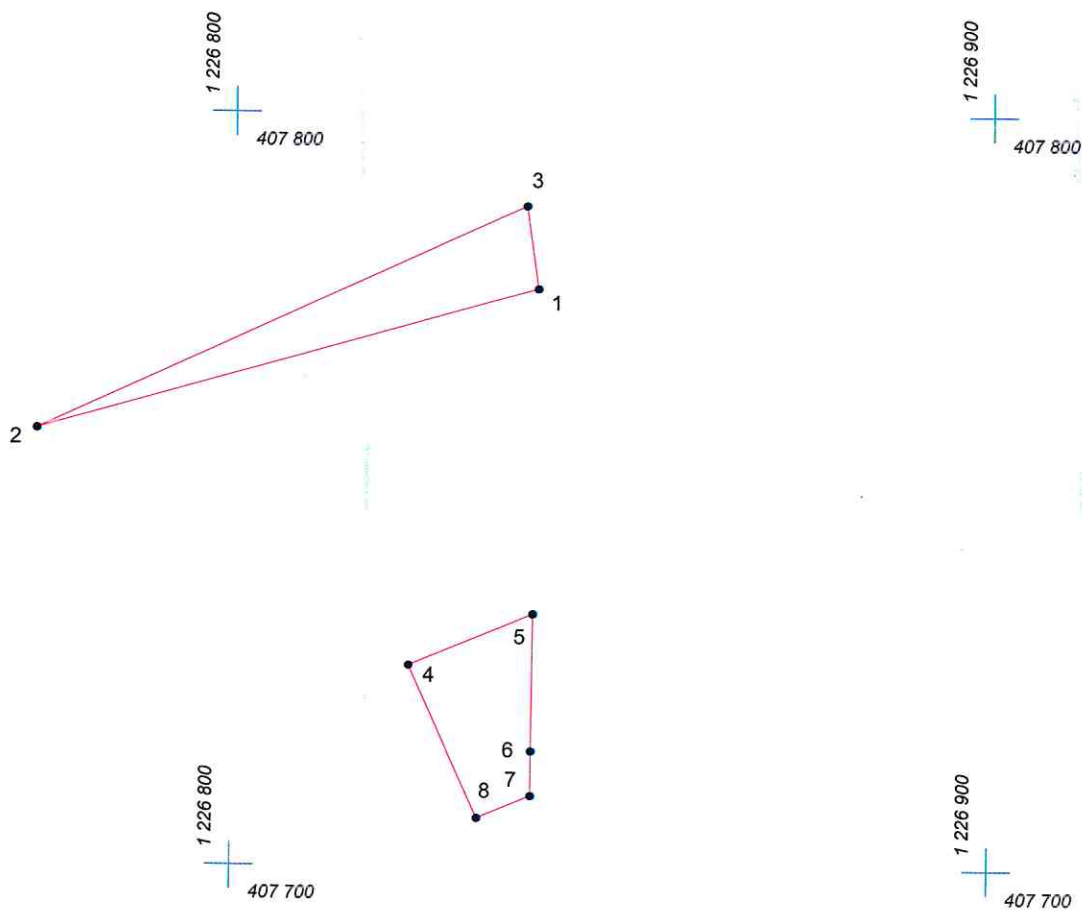

Масштаб 1:1000

Условные обозначения:

— граница прилегающей территории

• 1 точка поворота границы и ее номер