


# КАРТА (ПЛАН) ГРАНИЦ

Объект: Прилегающая территория №60 в микрорайоне №139

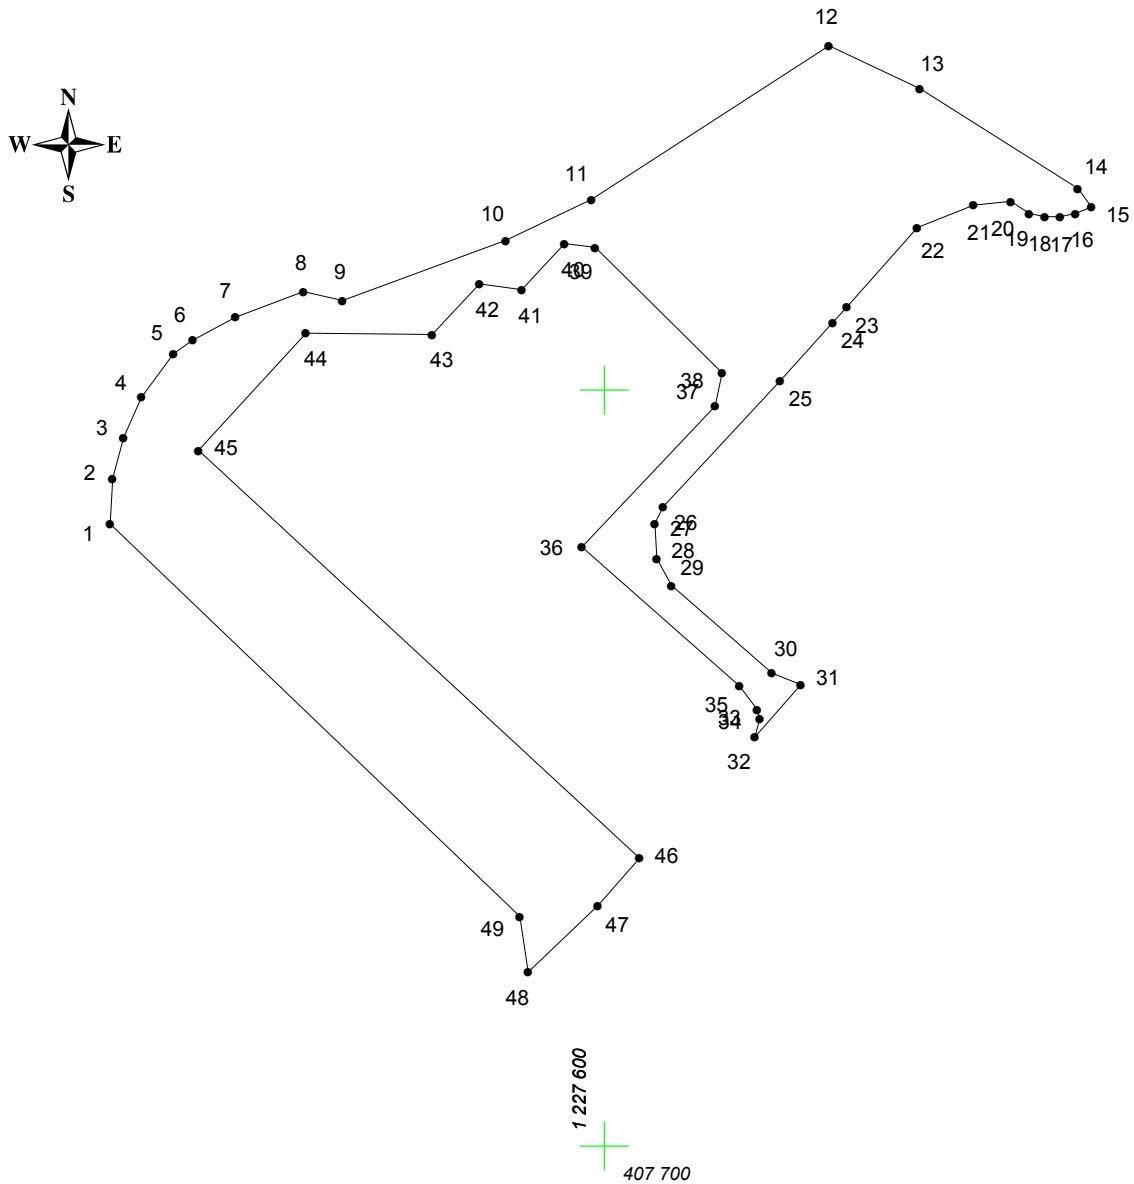

Адрес (местоположение): г. Чебоксары, ул. Эльмена, д. 22

Площадь участка: 0,3522 га (3522.43 кв.м.)



Масштаб 1:1000

## Условные обозначения:

-  граница прилегающей территории
-  точка поворота границы и ее номер