
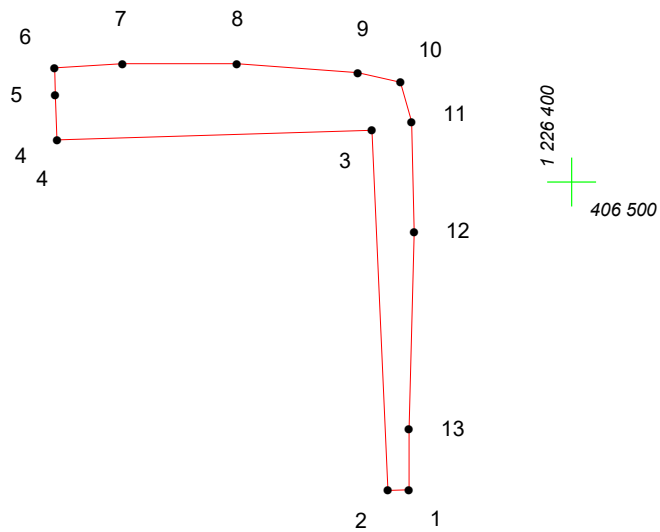
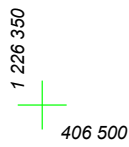
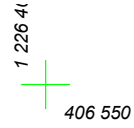


# КАРТА (ПЛАН) ГРАНИЦ

Объект: Прилегающая территория №7 в микрорайоне №159

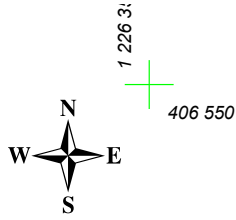

Адрес (местоположение): г. Чебоксары, ул. Полярная, дом 11

Площадь участка: 0,0152 га (152.33 кв.м.)



Масштаб 1:500

## Условные обозначения:

-  граница прилегающей территории
-  точка поворота границы и ее номер