

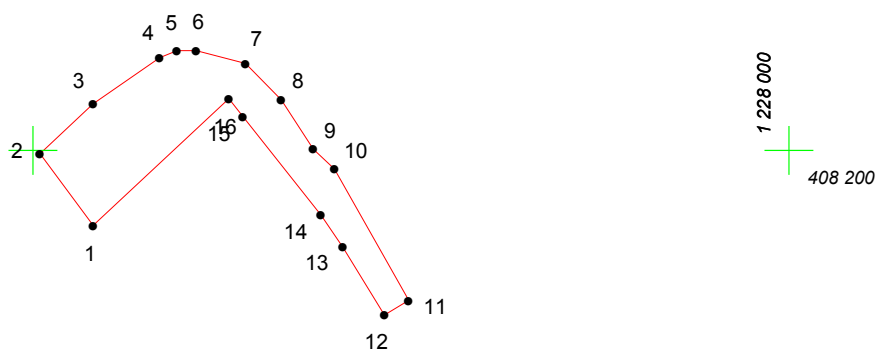


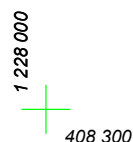

# КАРТА (ПЛАН) ГРАНИЦ

Объект: Прилегающая территория №20 в микрорайоне №139  
Адрес (местоположение): г. Чебоксары, ул. Тельмана, дом 151  
Площадь участка: 0,0458 га (457.64 кв.м.)

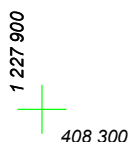

Масштаб 1:1000

## Условные обозначения:

-  граница прилегающей территории
-  точка поворота границы и ее номер