



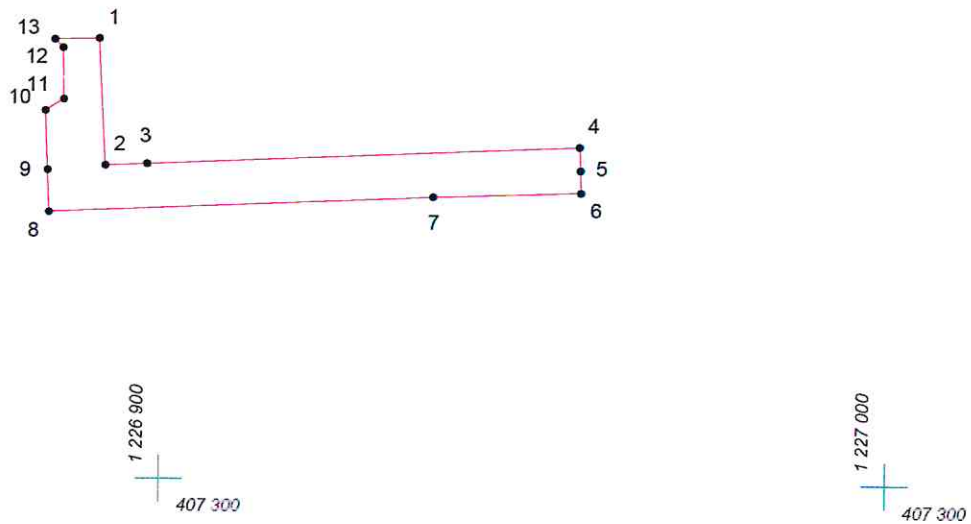

# КАРТА (ПЛАН) ГРАНИЦ

Объект: Прилегающая территория №15 в микрорайоне №147  
Адрес (местоположение): г. Чебоксары, ул.Матэ Залка, д. 15 а  
Площадь участка: 0,0934 га (933.85 кв.м.)

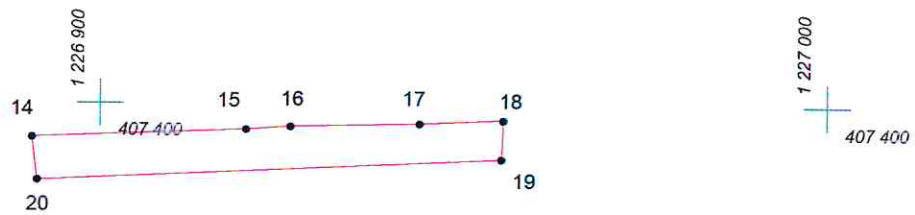

Масштаб 1:1000

## Условные обозначения:

-  граница прилегающей территории
-  точка поворота границы и ее номер