


КАРТА (ПЛАН) ГРАНИЦ

Объект: Прилегающая территория №16 в микрорайоне №145

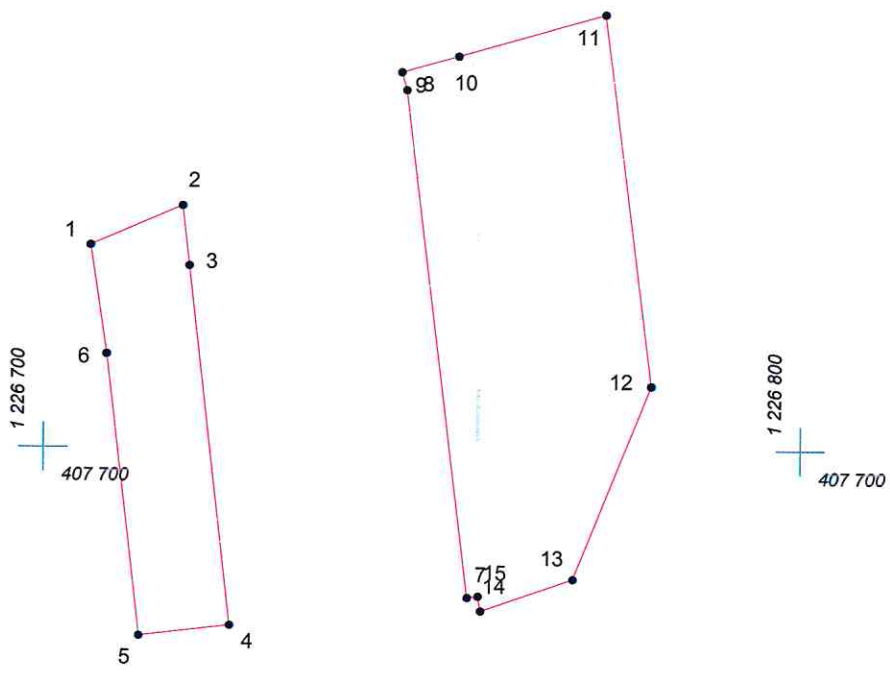

Адрес (местоположение): г Чебоксары, ул Чернышевского, д 19 к 2

Площадь участка: 0,2488 га (2488.1 кв. м.)



Масштаб 1:1000

Условные обозначения:

-  граница прилегающей территории
-  точка поворота границы и ее номер