




КАРТА (ПЛАН) ГРАНИЦ

Объект: Прилегающая территория №3 в микрорайоне №145
Адрес (местоположение): г Чебоксары, ул Чернышевского, д 36
Площадь участка: 0,1063 га (1063 кв. м.)

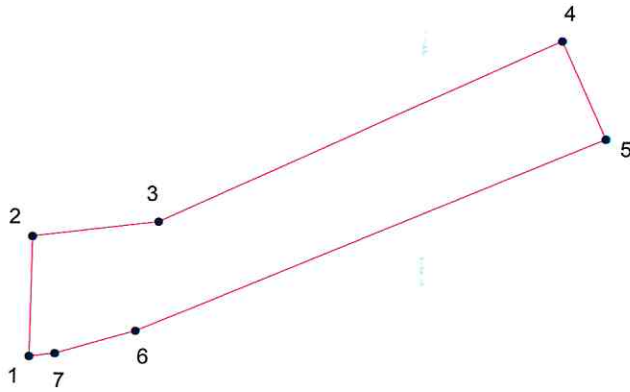

Масштаб 1:1000

Условные обозначения:

-  граница прилегающей территории
-  точка поворота границы и ее номер