


КАРТА (ПЛАН) ГРАНИЦ

Объект: Прилегающая территория №14 в микрорайоне №146
Адрес (местоположение): г. Чебоксары, ул. Магэ Залка, д. 14/1
Площадь участка: 0,1948 га (1948,08 кв.м.)

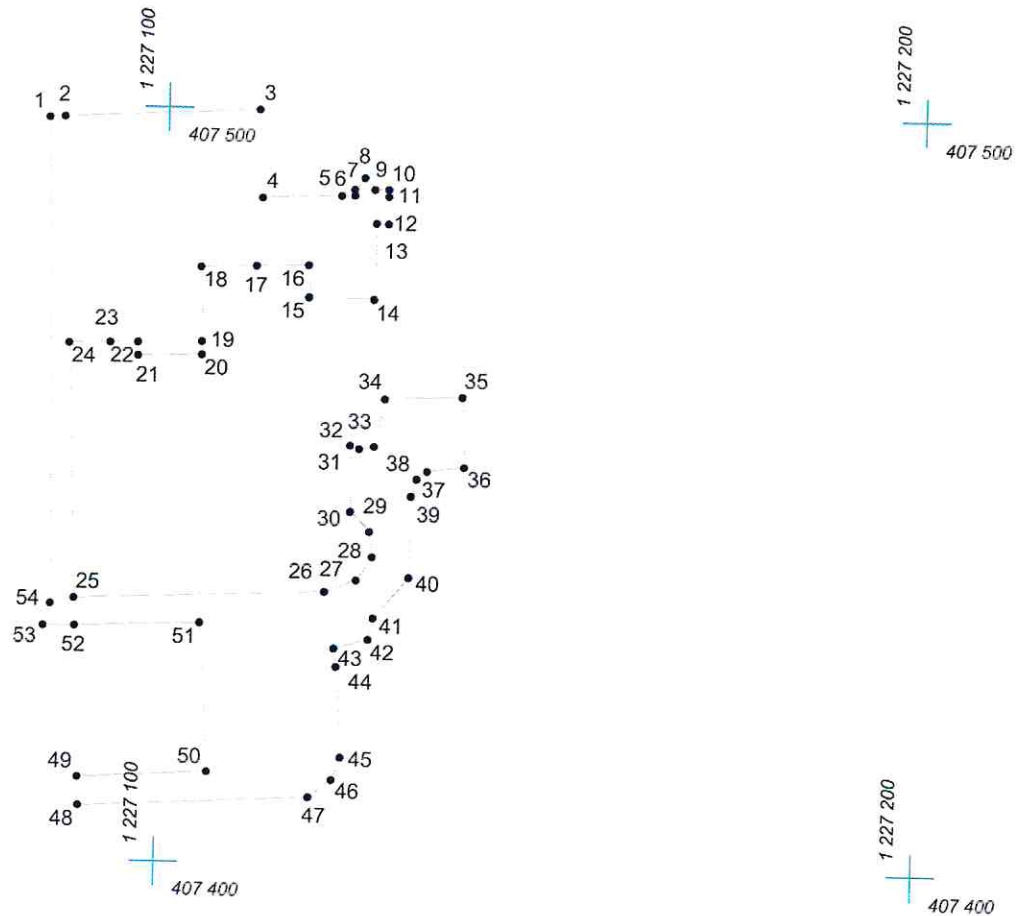

Масштаб 1:1000

Условные обозначения:

- граница прилегающей территории
- 1 точка поворота границы и ее номер