


КАРТА (ПЛАН) ГРАНИЦ

Объект: Прилегающая территория №23 в микрорайоне №150


Адрес (местоположение): г. Чебоксары, б-р Миттова, д. 7/1

Площадь участка: 0,0156 га (155.56 кв.м.)

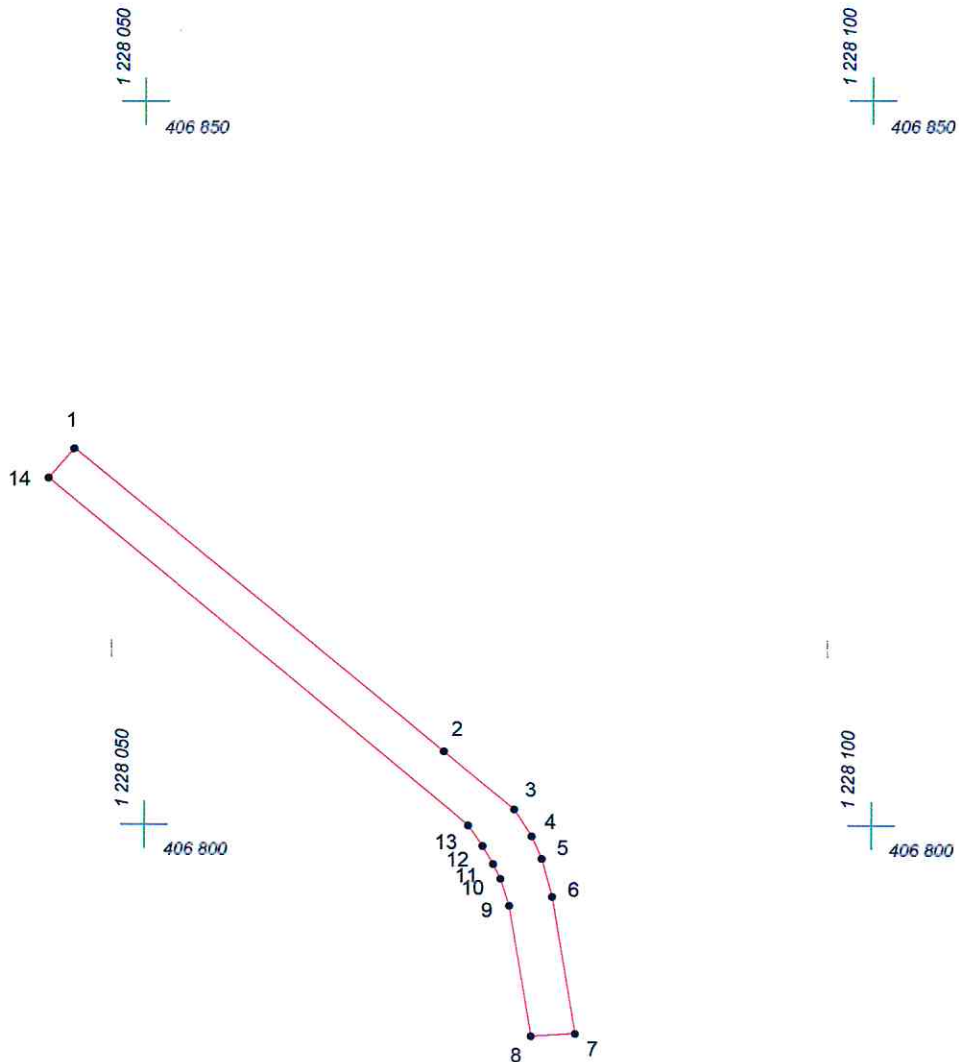

Масштаб 1:500

Условные обозначения:

-  граница прилегающей территории
-  точка поворота границы и ее номер