


# КАРТА (ПЛАН) ГРАНИЦ

Объект: Прилегающая территория №1 в микрорайоне №158

Адрес (местоположение): г. Чебоксары, ул. Красный Флот, дом 4

Площадь участка: 0,0206 га (205.96 кв.м.)

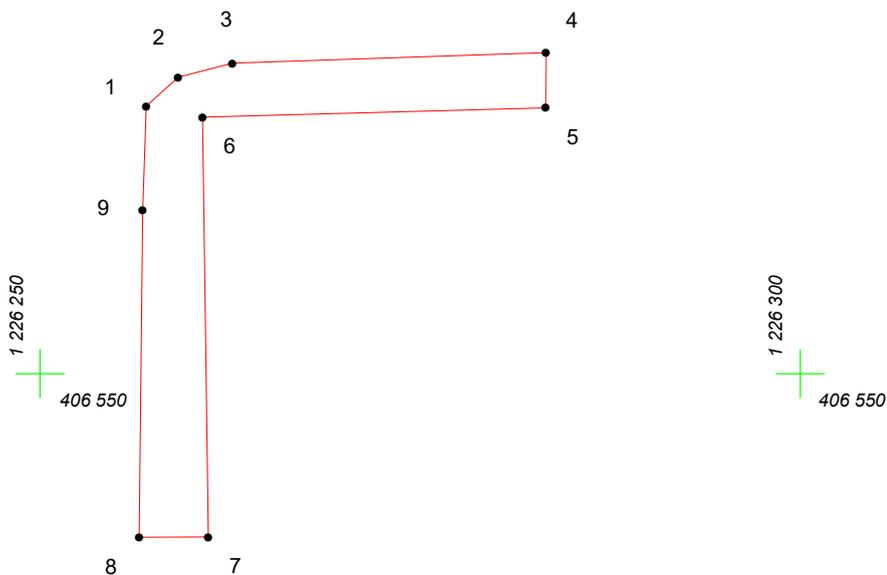

Масштаб 1:500

## Условные обозначения:

-  граница прилегающей территории
-  точка поворота границы и ее номер