


КАРТА (ПЛАН) ГРАНИЦ

Объект: Прилегающая территория №4 в микрорайоне №151

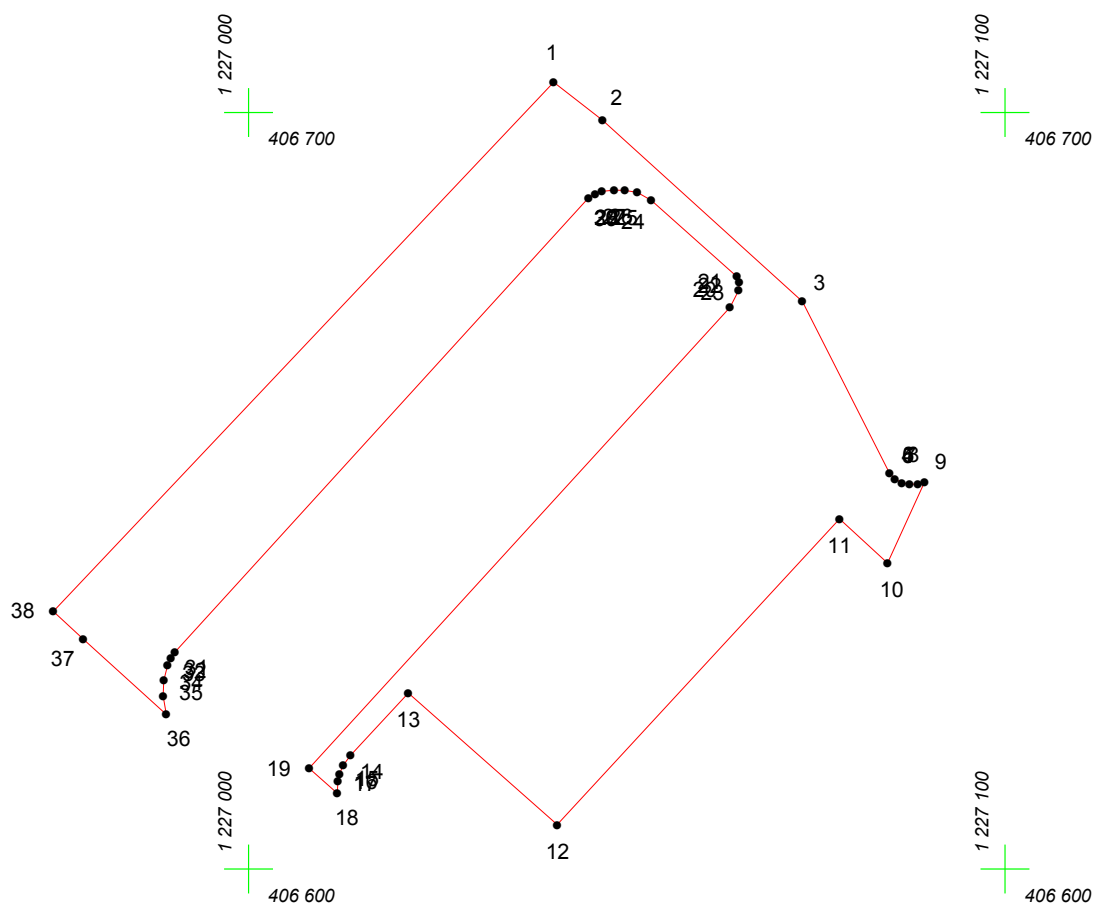

Адрес (местоположение): г. Чебоксары, ул. Чернышевского, д. 9

Площадь участка: 0.3687 га (3687.11 кв.м.)



Масштаб 1:1000

Условные обозначения:

-  граница прилегающей территории
-  точка поворота границы и ее номер