


КАРТА (ПЛАН) ГРАНИЦ

Объект: Прилегающая территория №29 в микрорайоне №147

Адрес (местоположение): г. Чебоксары, ул. Матэ Залка

Площадь участка: 0,2513 га (2513.27 кв.м.)

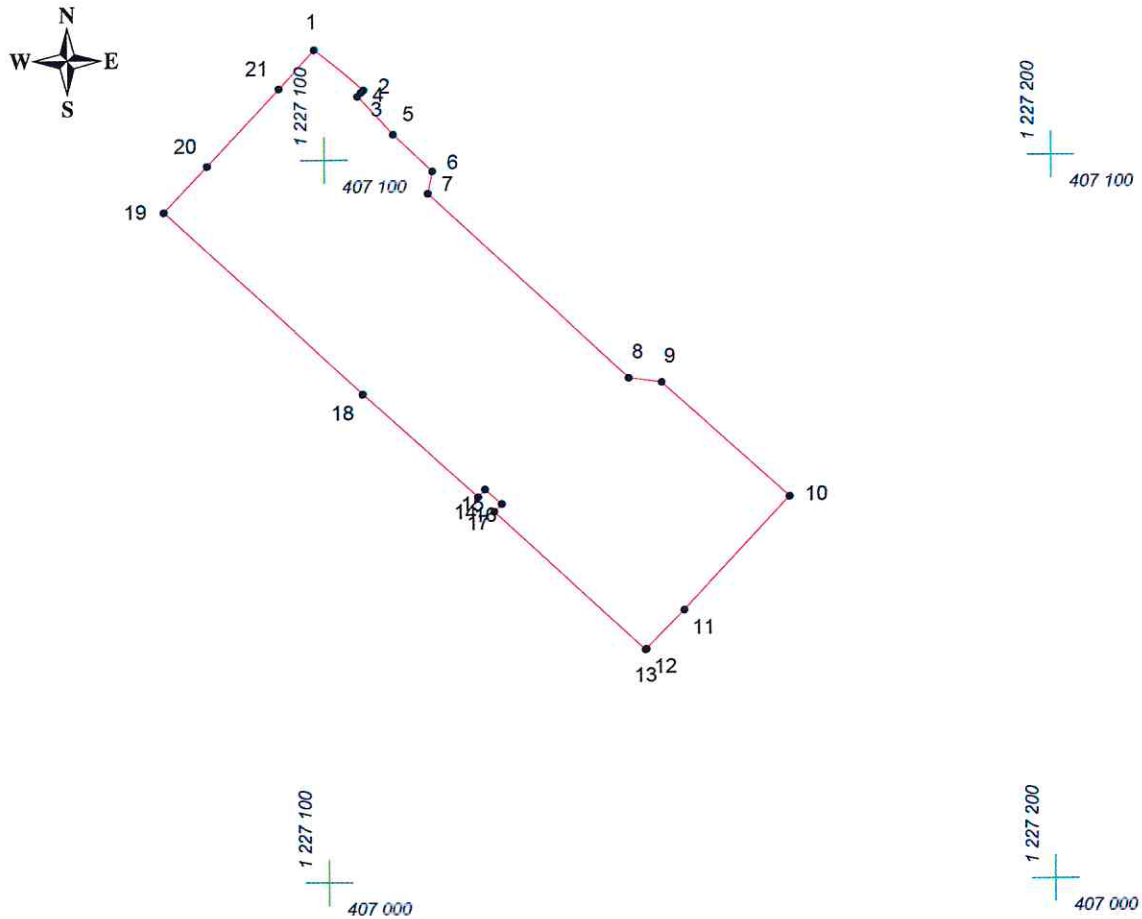

Масштаб 1:1000

Условные обозначения:

- граница прилегающей территории
- 1 точка поворота границы и ее номер