




КАРТА (ПЛАН) ГРАНИЦ

Объект: Прилегающая территория №35 в микрорайоне №147
Адрес (местоположение): г Чебоксары, ул Чернышевского, д 15
Площадь участка: 1,172 га (11719.95 кв.м.)

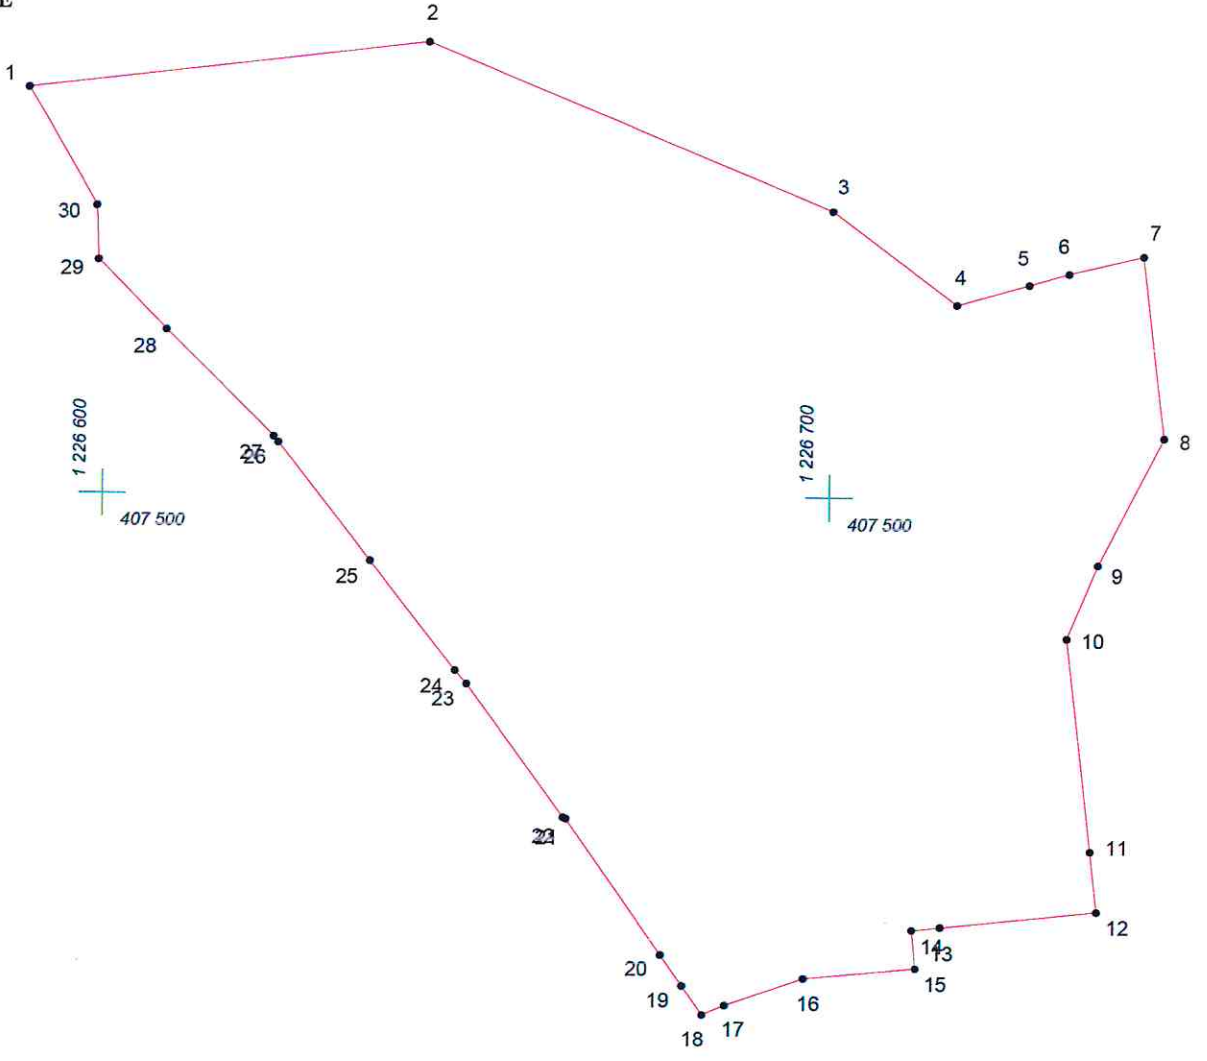

Масштаб 1:1000

Условные обозначения:

-  граница прилегающей территории
-  точка поворота границы и ее номер