


# КАРТА (ПЛАН) ГРАНИЦ

Объект: Прилегающая территория №4 в микрорайоне №154

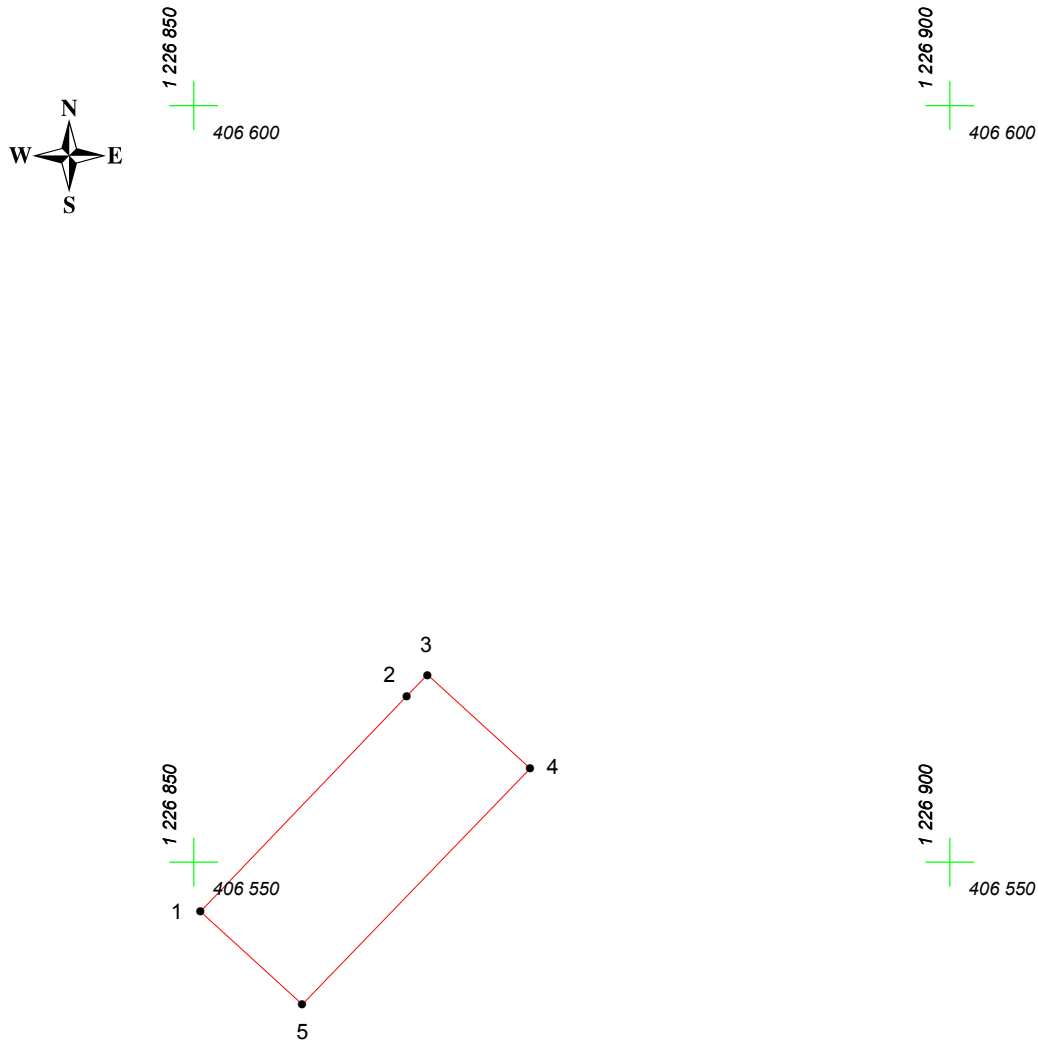

Адрес (местоположение): г. Чебоксары, ул. Дежнева, дом 8

Площадь участка: 0,0199 га (198.58 кв.м.)



Масштаб 1:500

## Условные обозначения:

-  граница прилегающей территории
-  точка поворота границы и ее номер