



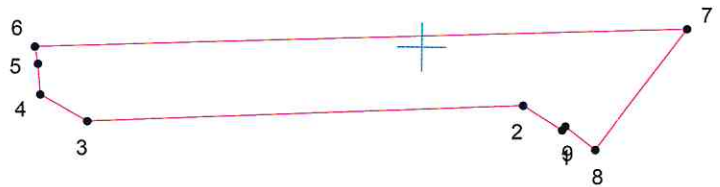

# КАРТА (ПЛАН) ГРАНИЦ

Объект: Прилегающая территория №3 в микрорайоне №166  
Адрес (местоположение): г. Чебоксары, ул. Промышленная, дом 13  
Площадь участка: 0,0829 га (829,45 кв. м.)

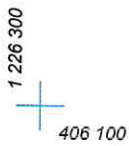

Масштаб 1:1000

## Условные обозначения:

-  граница прилегающей территории
-  точка поворота границы и ее номер