



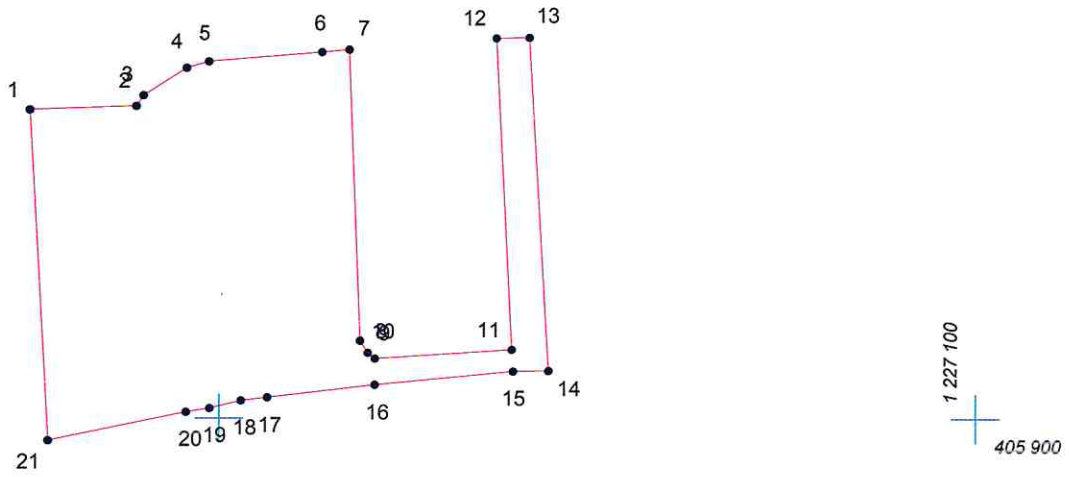

# КАРТА (ПЛАН) ГРАНИЦ

Объект: Прилегающая территория №13 в микрорайоне №168  
Адрес (местоположение): г Чебоксары, ул. Димитрова, д 20  
Площадь участка: 0,2126 га (2126 кв. м.)

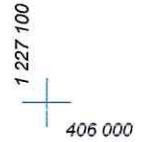

Масштаб 1:1000

## Условные обозначения:

-  граница прилегающей территории
-  точка поворота границы и ее номер