


КАРТА (ПЛАН) ГРАНИЦ

Объект: Прилегающая территория №9 в микрорайоне №170

Адрес (местоположение): г. Чебоксары, ул. Фруктовая, дом 25

Площадь участка: 0,0112 га (111.87 кв.м.)

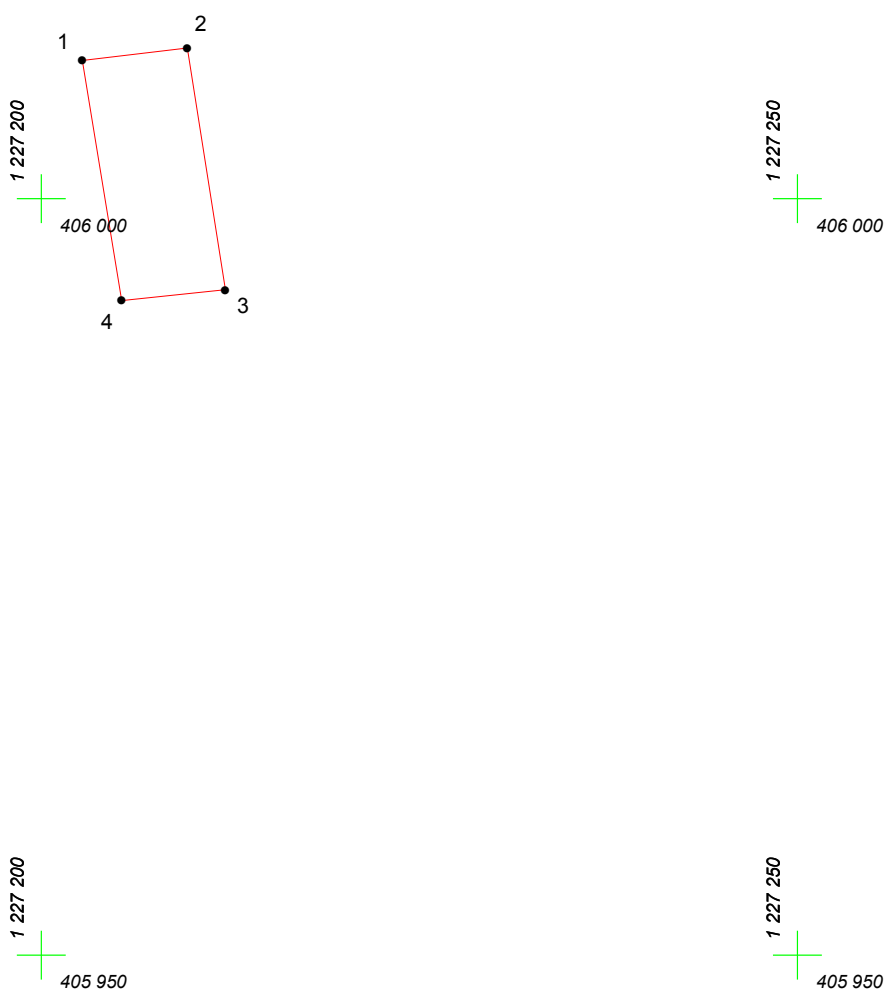

Масштаб 1:500

Условные обозначения:

-  граница прилегающей территории
-  точка поворота границы и ее номер