


КАРТА (ПЛАН) ГРАНИЦ

Объект: Прилегающая территория №5 в микрорайоне №168

Адрес (местоположение): г Чебоксары, ул. Социалистическая, д 2

Площадь участка: 0,5467 га (5467.15 кв.м.)

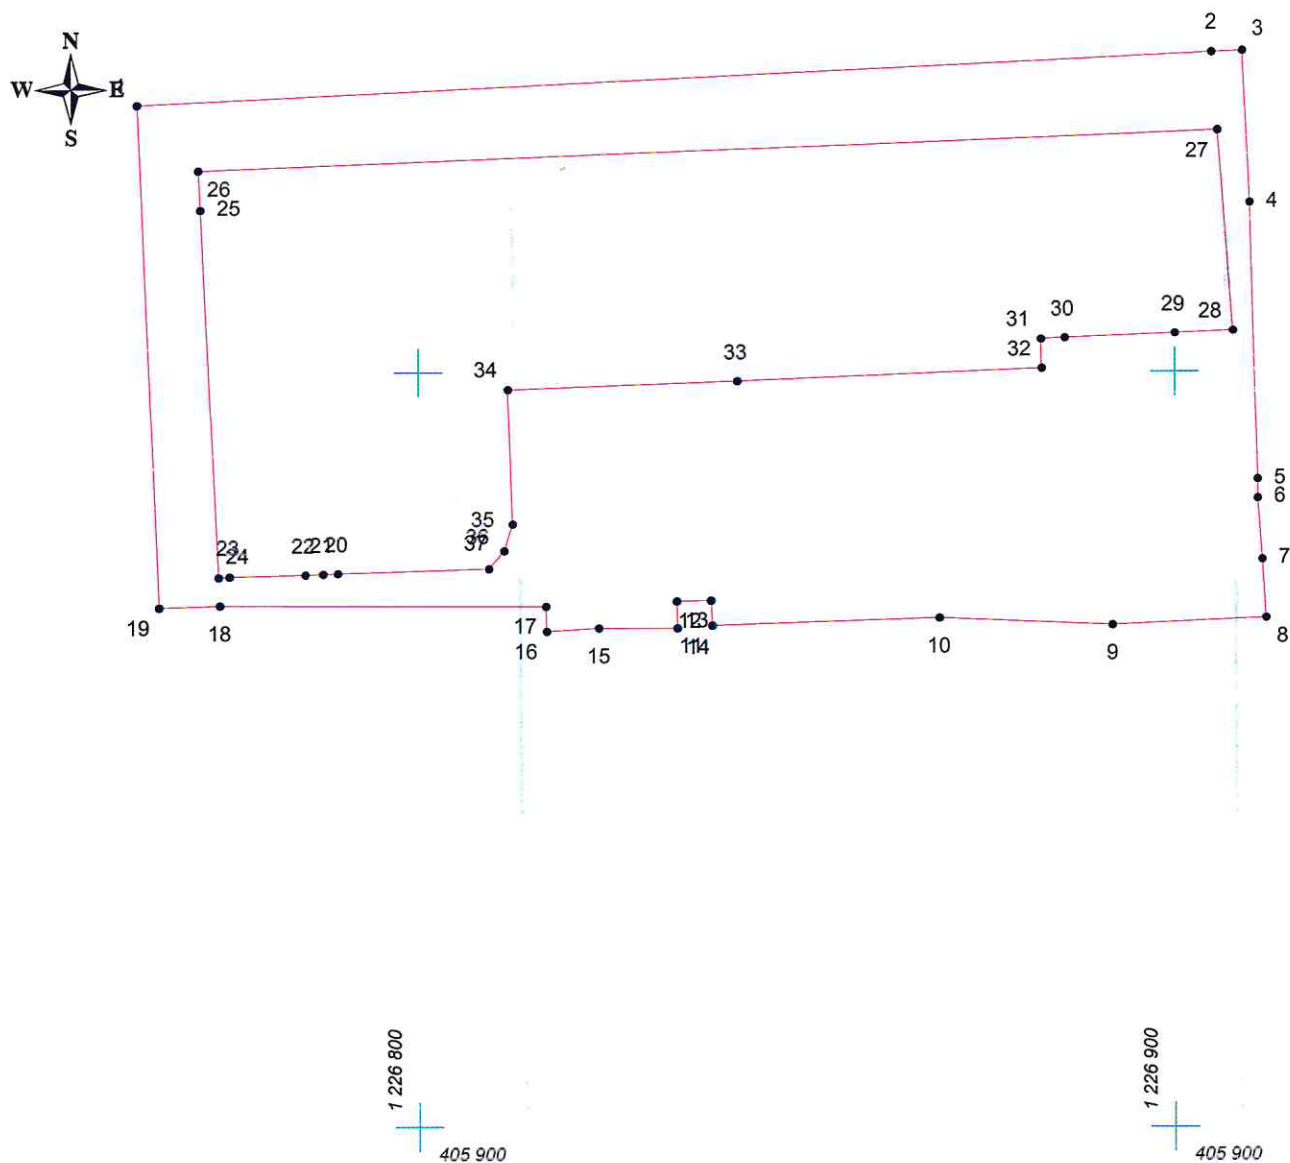

Масштаб 1:1000

Условные обозначения:

- граница прилегающей территории
- 1 точка поворота границы и ее номер