


КАРТА (ПЛАН) ГРАНИЦ

Объект: Прилегающая территория №12 в микрорайоне №175

Адрес (местоположение): г. Чебоксары, ул. Тенистая, дом 9

Площадь участка: 0,011 га (110.13 кв.м.)

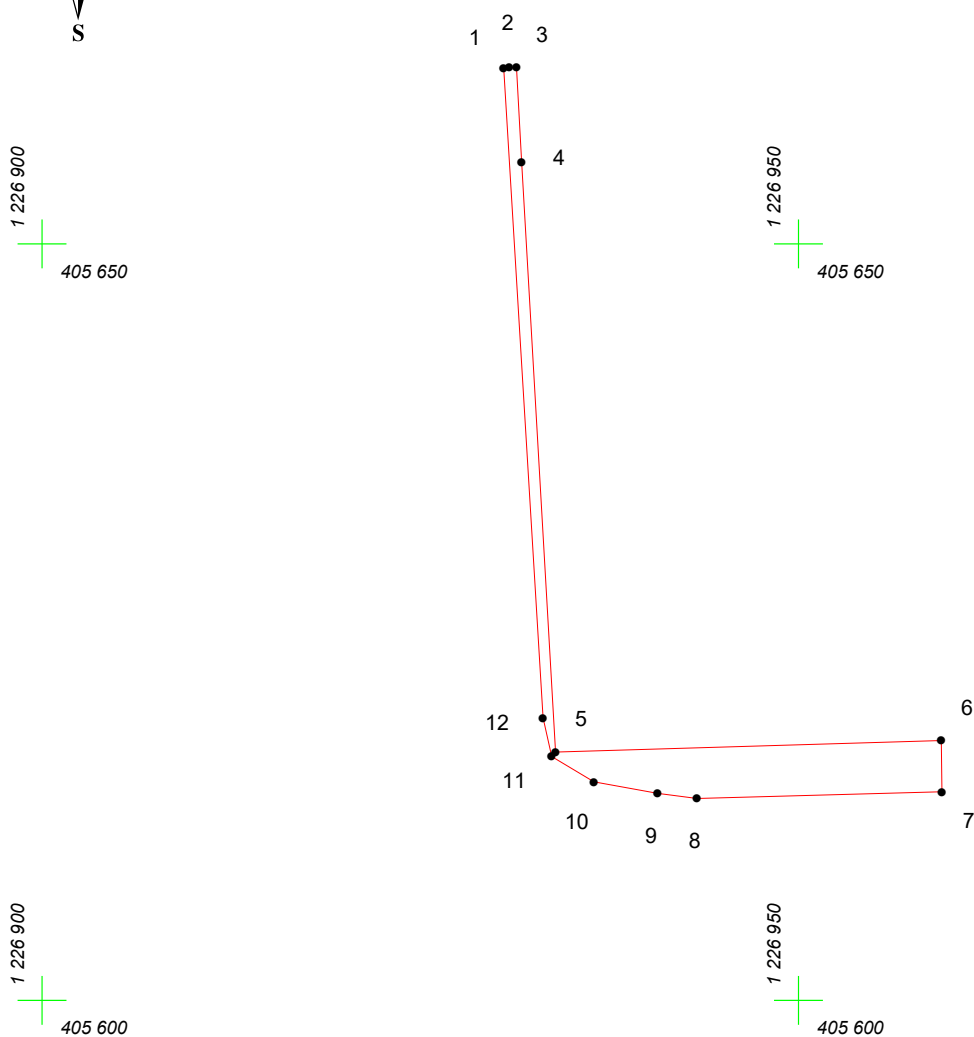

Масштаб 1:500

Условные обозначения:

-  граница прилегающей территории
-  точка поворота границы и ее номер