


# КАРТА (ПЛАН) ГРАНИЦ

Объект: Прилегающая территория №21 в микрорайоне №161

Адрес (местоположение): г. Чебоксары, ул. Северная, дом 14

Площадь участка: 0.0123 га (122.53 кв.м.)

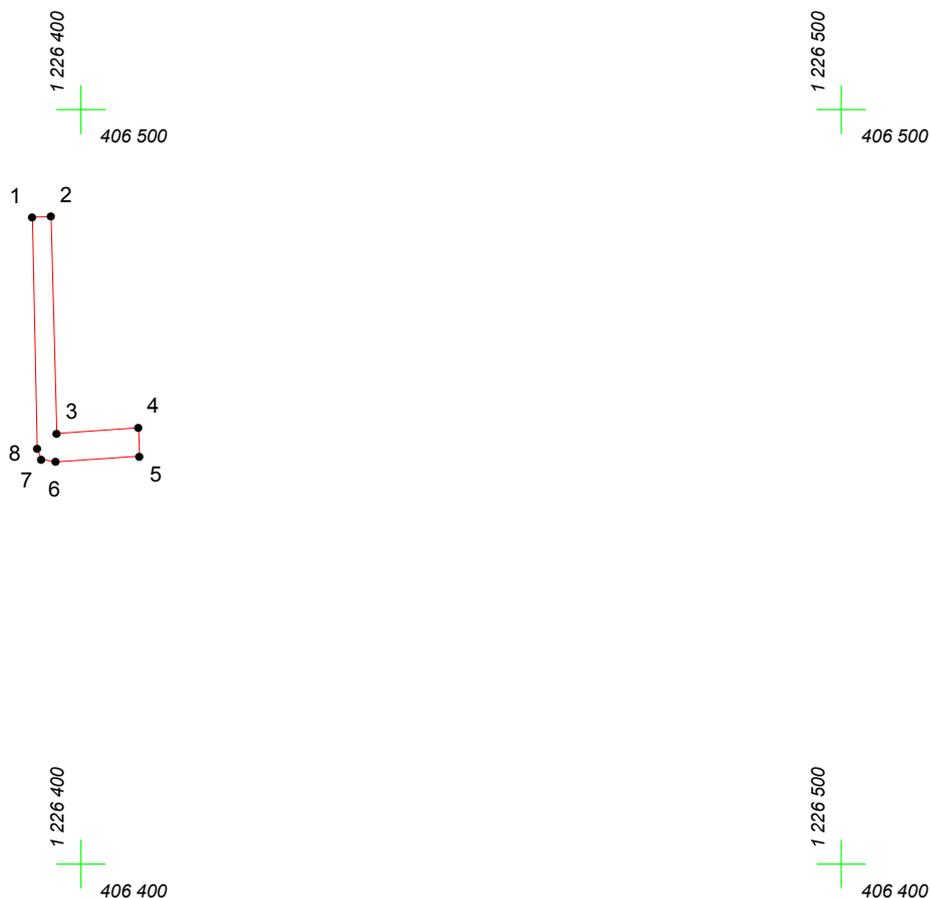

Масштаб 1:1000

## Условные обозначения:

-  граница прилегающей территории
-  точка поворота границы и ее номер