




КАРТА (ПЛАН) ГРАНИЦ

Объект: Прилегающая территория №8 в микрорайоне №168
Адрес (местоположение): г Чебоксары, ул. О. Беспалова, д. 2 б
Площадь участка: 0,2036 га (2035.84 кв.м.)

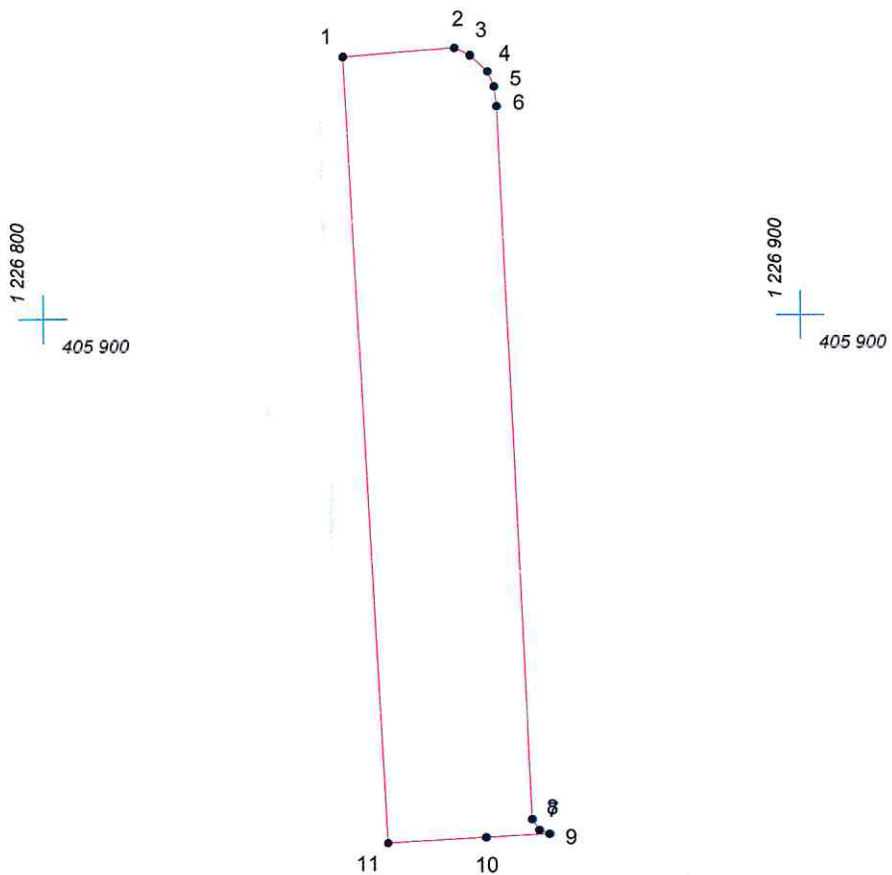

Масштаб 1:1000

Условные обозначения:

-  граница прилегающей территории
-  точка поворота границы и ее номер