


# КАРТА (ПЛАН) ГРАНИЦ

Объект: Прилегающая территория №24 в микрорайоне №170

Адрес (местоположение): г. Чебоксары, ул. Беспалова, дом 18

Площадь участка: 0,0104 га (104.47 кв.м.)

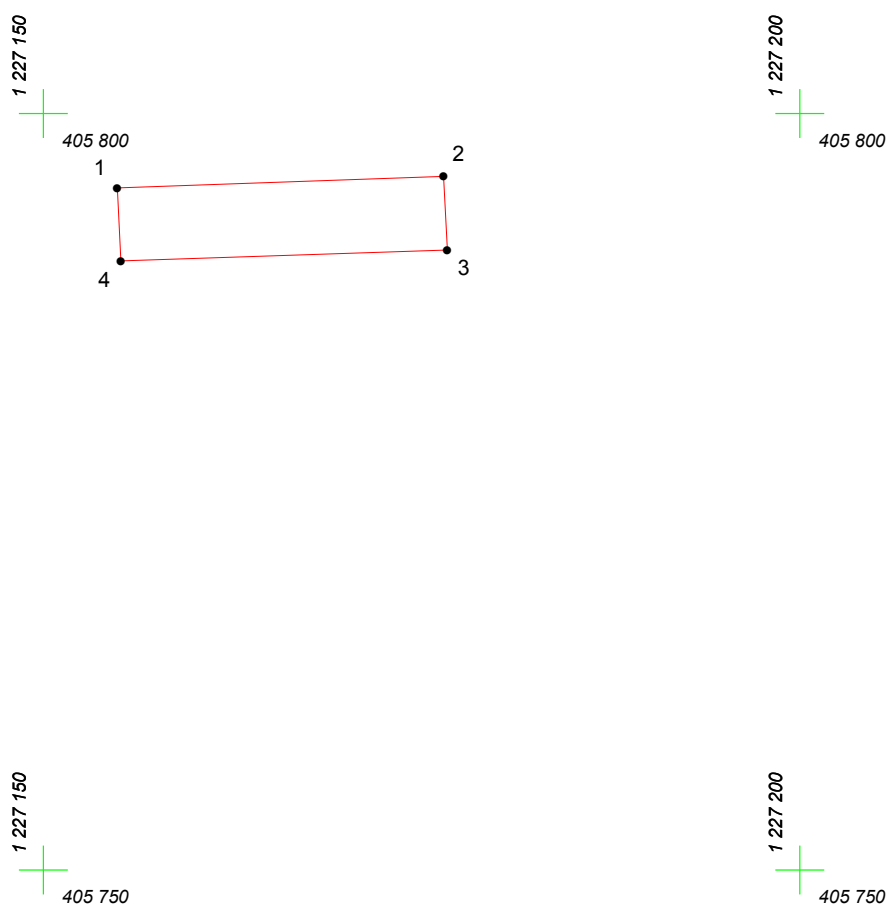

Масштаб 1:500

## Условные обозначения:

-  граница прилегающей территории
-  точка поворота границы и ее номер