




КАРТА (ПЛАН) ГРАНИЦ

Объект: Прилегающая территория №9 в микрорайоне №163
Адрес (местоположение): г. Чебоксары, ул. Социалистическая
Площадь участка: 0,0433 га (433.12 кв.м.)

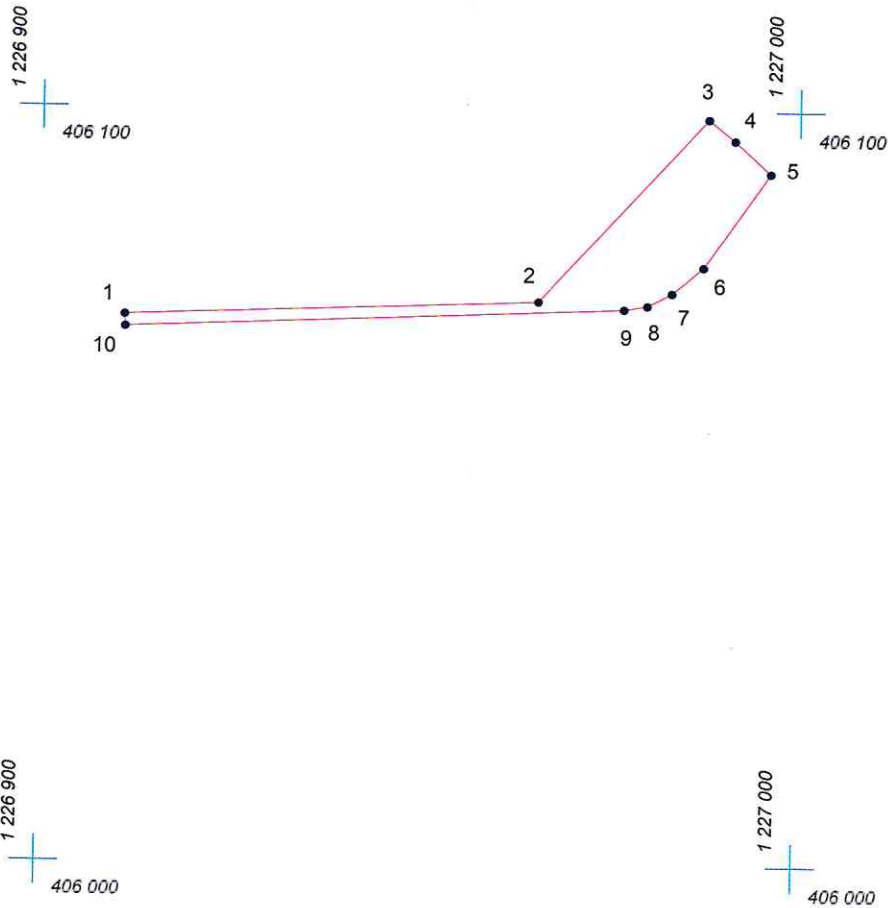

Масштаб 1:1000

Условные обозначения:

-  граница прилегающей территории
-  точка поворота границы и ее номер