


КАРТА (ПЛАН) ГРАНИЦ

Объект: Прилегающая территория №11 в микрорайоне №168

Адрес (местоположение): г Чебоксары, ул. О. Беспалова, д. 4

Площадь участка: 0,2512 га (2511.97 кв.м.)

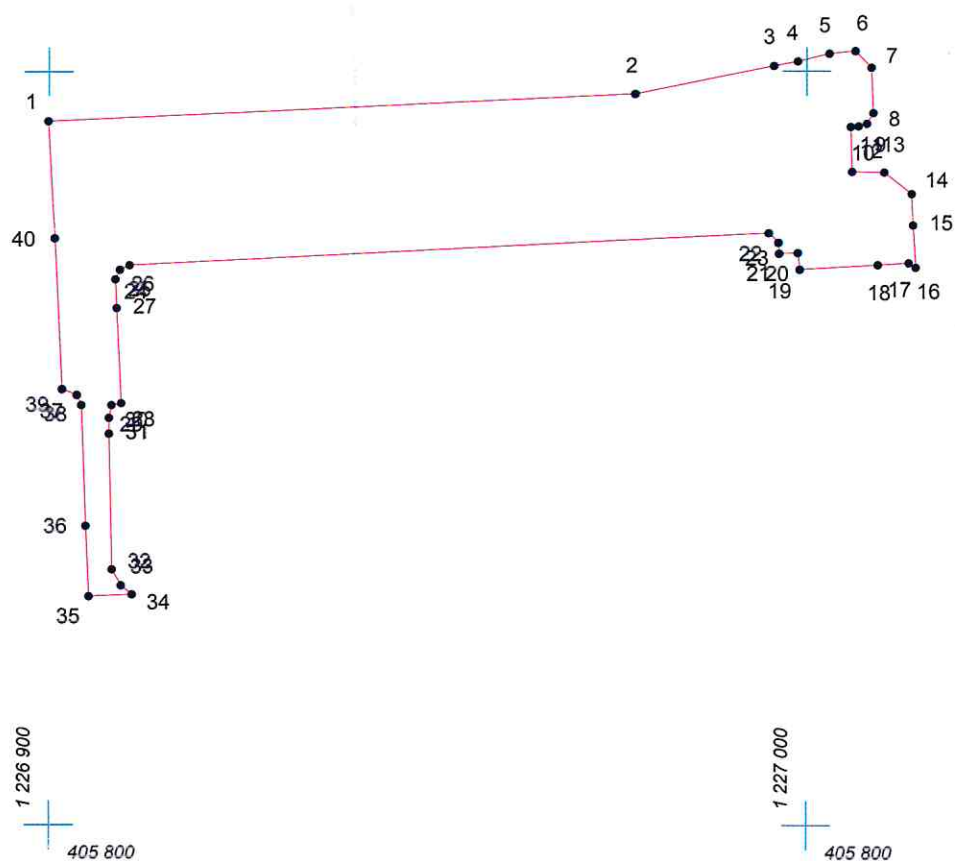

Масштаб 1:1000

Условные обозначения:

- граница прилегающей территории
- 1 точка поворота границы и ее номер