


КАРТА (ПЛАН) ГРАНИЦ

Объект: Прилегающая территория №12 в микрорайоне №173

Адрес (местоположение): г. Чебоксары, ул. Радищева, дом 2а

Площадь участка: 0,019 га (190.34 кв.м.)

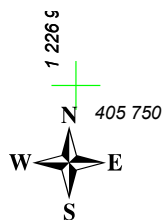

1 226 5

405 750

1 226 5


405 750

1 226 900

405 700

1 226 950

405 700

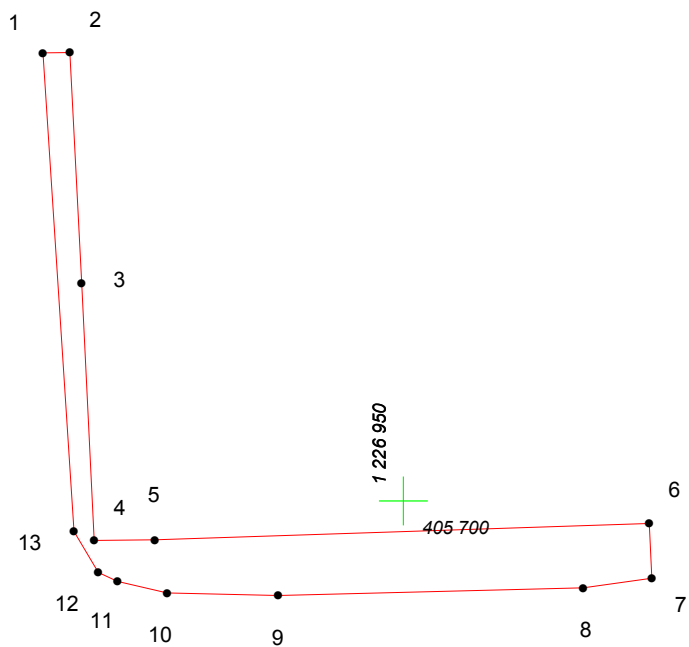

Масштаб 1:500

Условные обозначения:

- граница прилегающей территории
- ₁ точка поворота границы и ее номер