


# КАРТА (ПЛАН) ГРАНИЦ

Объект: Прилегающая территория №6 в микрорайоне №163

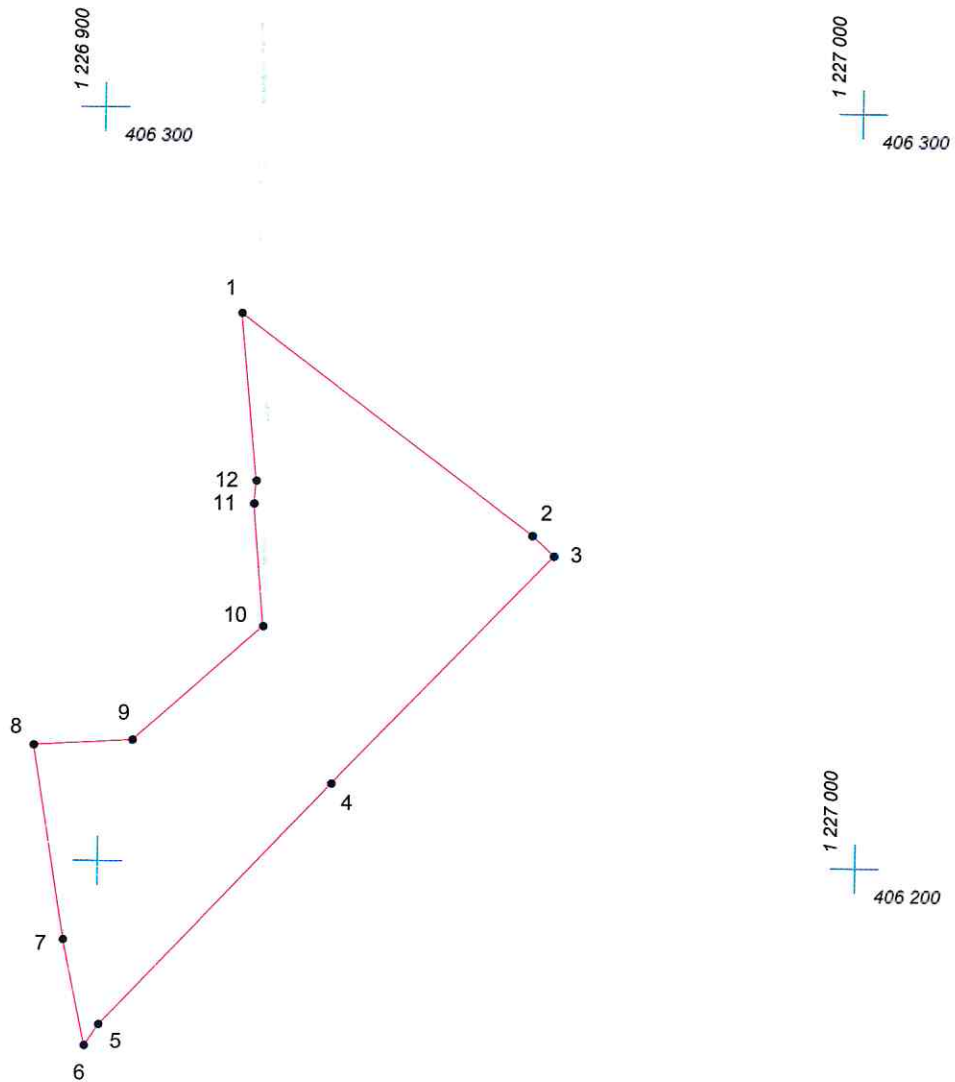

Адрес (местоположение): г. Чебоксары, ул. Социалистическая, д. 11

Площадь участка: 0,2316 га (2315.76 кв.м.)



Масштаб 1:1000

## Условные обозначения:

-  граница прилегающей территории
-  точка поворота границы и ее номер