

КАРТА (ПЛАН) ГРАНИЦ

Объект: Прилегающая территория №12 в микрорайоне №168

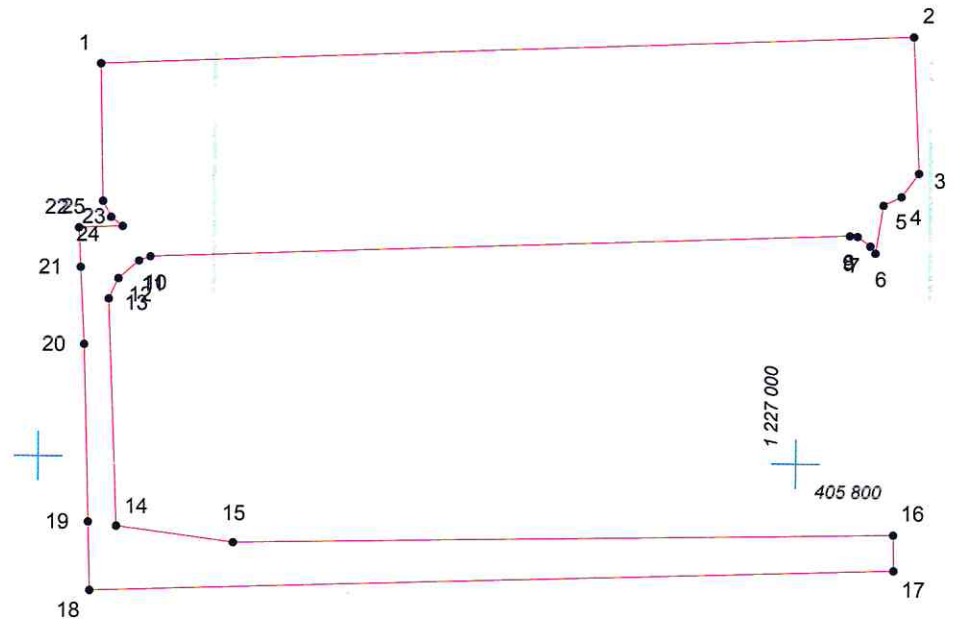
Адрес (местоположение): г Чебоксары, ул. О. Беспалова, д. 1

Площадь участка: 0,351 га (3509.78 кв. м.)





1 226 900
405 900

1 227 000
405 900



Масштаб 1:1000

Условные обозначения:

-  граница прилегающей территории
-  точка поворота границы и ее номер