


# КАРТА (ПЛАН) ГРАНИЦ

Объект: Прилегающая территория №45 в микрорайоне №170

Адрес (местоположение): г. Чебоксары, ул. Димитрова, дом 17

Площадь участка: 0,0184 га (184.45 кв.м.)

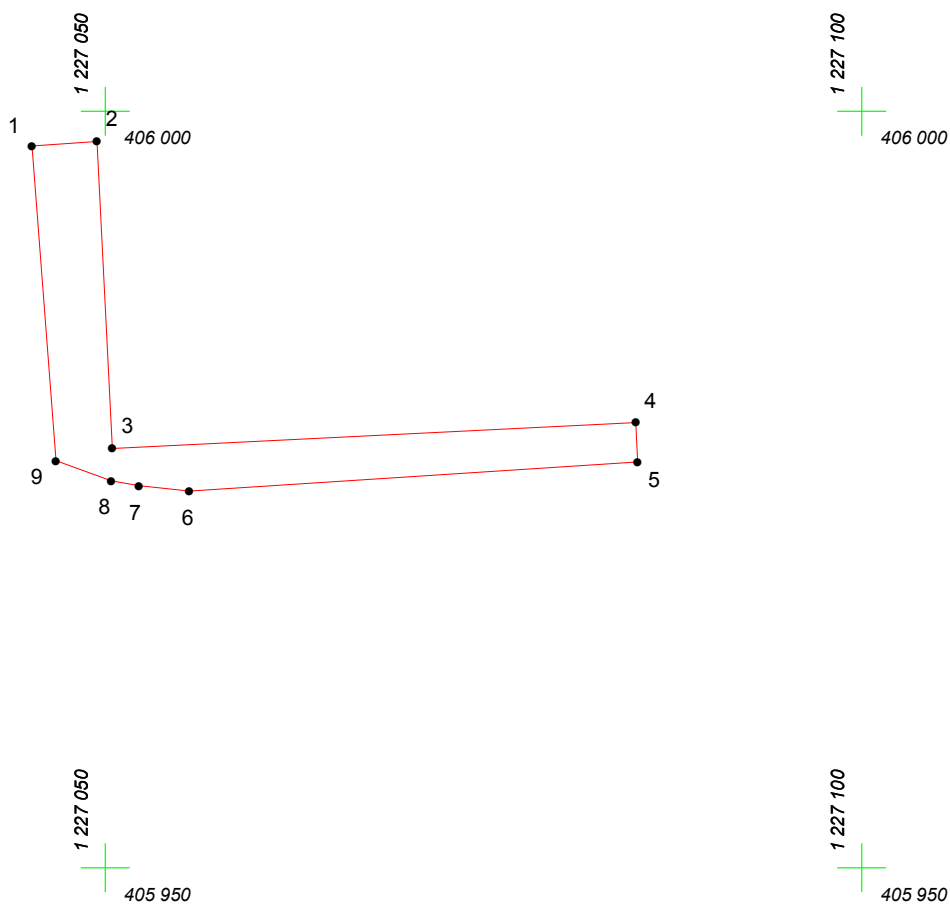

Масштаб 1:500

## Условные обозначения:

-  граница прилегающей территории
-  точка поворота границы и ее номер