

КАРТА (ПЛАН) ГРАНИЦ



Объект: Прилегающая территория №1 в микрорайоне №167

Адрес (местоположение): г Чебоксары, пл Победы, д 5

Площадь участка: 0,1953 га (1953.33 кв м.)



1 226 600
406 000

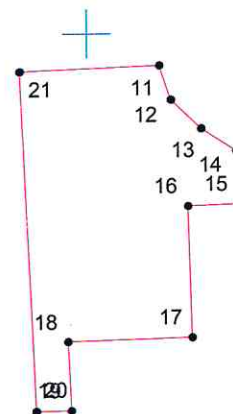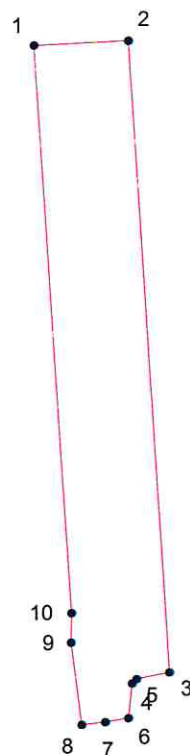

1 226 600
405 900

1 226 700
405 900

Масштаб 1:1000

Условные обозначения:

- граница прилегающей территории
- 1 точка поворота границы и ее номер