


# КАРТА (ПЛАН) ГРАНИЦ

Объект: Прилегающая территория №4 в микрорайоне №166

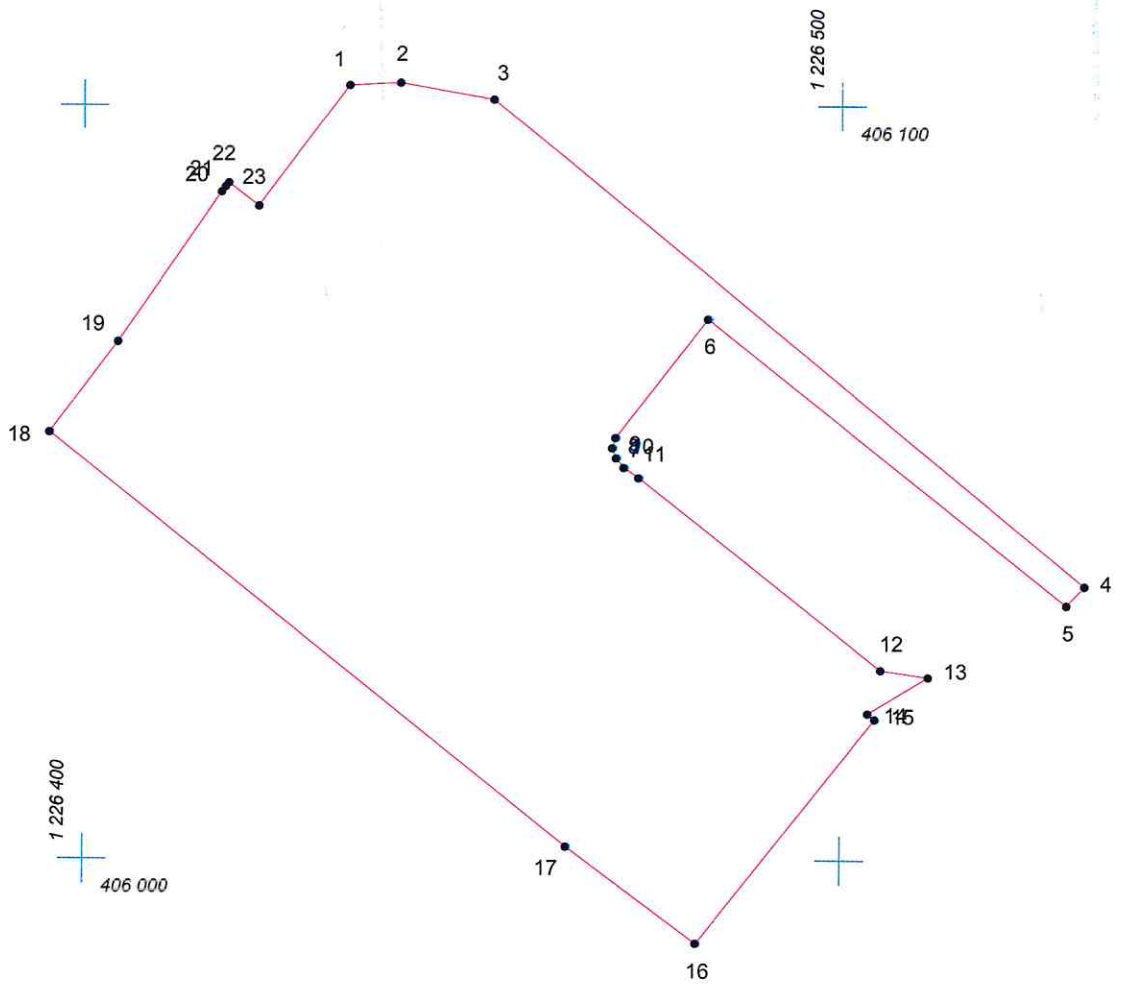

Адрес (местоположение): г. Чебоксары, ул. Промышленная, дом 11

Площадь участка: 0,6523 га (6522.5 кв. м.)



Масштаб 1:1000

## Условные обозначения:

-  граница прилегающей территории
-  точка поворота границы и ее номер